

**Перечень**  
земельных участков для установления публичного сервитута в целях  
строительства линейного объекта «Газопровод низкого давления с.  
Изосимовка»

<b>№ п/п</b>	<b>Адрес или иное описание местоположения земельного участка</b>	<b>Кадастровый номер земельного участка</b>
1	Республика Мордовия, Ковылкинский район, с. Старая Сазоновка, ул. Школьная	13:12:0000000:387
2	Республика Мордовия, Ковылкинский муниципальный район, Изосимовское сельское поселение, с. Старая Сазоновка, ул. Школьная, з/у 11А	13:12:0000000:388
3	Республика Мордовия, Ковылкинский район, с. Изосимовка	13:12:0307001:154
4	Республика Мордовия, Ковылкинский район, с. Изосимовка, ул. Центральная	13:12:0307001:159
5	Республика Мордовия, Ковылкинский район, с. Изосимовка, ул. Школьная, участок № 1	13:12:0307001:272
6	Республика Мордовия, Ковылкинский район, с. Старая Сазоновка, ул. Школьная, 1В	13:12:0307001:296
7	Республика Мордовия, Ковылкинский муниципальный район, Изосимовское сельское поселение, с. Старая Сазоновка, ул. Школьная, 1г	13:12:0307001:417
8	Республика Мордовия, Ковылкинский район, Изосимовское сельское поселение, с. Изосимовка	13:12:0307001:437
9	"Республика Мордовия, Ковылкинский район, Изосимовское сельское поселение, с. Старая Сазоновка	13:12:0307001:438
10	Республика Мордовия, Ковылкинский район, с. Старая Сазоновка	13:12:0307004:1
11	Республика Мордовия, Ковылкинский район, с. Старая Сазоновка, ул. Победы, д. 15	13:12:0307004:103
12	Республика Мордовия, Ковылкинский район, с. Старая Сазоновка, ул. Победы, дом 13	13:12:0307004:106
13	Республика Мордовия, Ковылкинский район, с. Старая Сазоновка, ул. Школьная, дом 16	13:12:0307004:109
14	Республика Мордовия, Ковылкинский муниципальный район, Изосимовское сельское поселение, с. Старая Сазоновка, ул. Школьная, уч. 9	13:12:0307004:110
15	Республика Мордовия, р-н Ковылкинский, с. Старая Сазоновка, ул. Школьная, 8	13:12:0307004:111
16	Республика Мордовия, Ковылкинский район, с. Старая Сазоновка, ул. Школьная, дом 7	13:12:0307004:112
17	Республика Мордовия, Ковылкинский район, с. Старая Сазоновка, ул. Прудовая, 17	13:12:0307004:12
18	Республика Мордовия, Ковылкинский муниципальный район, Изосимовское сельское поселение, село Старая Сазоновка, улица Прудовая, земельный участок 16	13:12:0307004:120
19	Республика Мордовия, Ковылкинский район, с. Старая Сазоновка, ул. Молодежная, дом 8	13:12:0307004:121
20	Республика Мордовия, Ковылкинский муниципальный район,	13:12:0307004:13



	Изосимовское сельское поселение, с. Старая Сазоновка, ул. Прудовая, 15	
21	Республика Мордовия, Ковылкинский район, с. Старая Сазоновка, ул. Школьная, дом №10	13:12:0307004:134
22	Республика Мордовия, Ковылкинский район, с. Старая Сазоновка, ул. Дальняя, 6	13:12:0307004:135
23	Республика Мордовия, Ковылкинский район, с. Старая Сазоновка, ул. Молодежная, дом 2, участок №2	13:12:0307004:142
24	Республика Мордовия, Ковылкинский муниципальный район, Изосимовское сельское поселение, с. Старая Сазоновка, ул. Молодежная, 6	13:12:0307004:144
25	Республика Мордовия, Ковылкинский район, с. Старая Сазоновка, ул. Победы, дом 20	13:12:0307004:149
26	Республика Мордовия, Ковылкинский муниципальный район, Изосимовское сельское поселение, с. Старая Сазоновка, ул. Прудовая, 13	13:12:0307004:15
27	Республика Мордовия, Ковылкинский район, с. Старая Сазоновка, ул. Прудовая, 10	13:12:0307004:17
28	Республика Мордовия, Ковылкинский район, с. Старая Сазоновка	13:12:0307004:194
29	Республика Мордовия, Ковылкинский район, с. Старая Сазоновка, ул. Победы, д. 7	13:12:0307004:198
30	Республика Мордовия, Ковылкинский муниципальный район, Изосимовское сельское поселение, с. Старая Сазоновка, ул. Прудовая, 3	13:12:0307004:20
31	Республика Мордовия, Ковылкинский район, с. Старая Сазоновка, ул. Дальняя	13:12:0307004:209
32	Республика Мордовия, Ковылкинский район, с. Старая Сазоновка, ул. Прудовая, дом 2	13:12:0307004:21
33	Республика Мордовия, Ковылкинский район, с. Старая Сазоновка, ул. Молодежная	13:12:0307004:211
34	Республика Мордовия, Ковылкинский район, с. Старая Сазоновка, ул. Победы	13:12:0307004:212
35	Республика Мордовия, Ковылкинский район, с. Старая Сазоновка, ул. Победы, д. 2	13:12:0307004:213
36	Республика Мордовия, Ковылкинский район, с. Старая Сазоновка	13:12:0307004:23
37	Республика Мордовия, Ковылкинский район, с. Старая Сазоновка, ул. Прудовая, 19	13:12:0307004:235
38	Республика Мордовия, Ковылкинский район, с. Старая Сазоновка, ул. Победы, 11	13:12:0307004:237
39	Республика Мордовия, Ковылкинский район, с. Старая Сазоновка, ул. Победы, 10	13:12:0307004:249
40	Республика Мордовия, Ковылкинский район, с. Старая Сазоновка, ул. Дальняя, дом 21	13:12:0307004:26
41	Республика Мордовия, Ковылкинский район, с. Старая Сазоновка	13:12:0307004:29
42	Республика Мордовия, Ковылкинский муниципальный район, Изосимовское сельское поселение, с. Старая Сазоновка, ул. Дальняя, 1	13:12:0307004:3
43	Республика Мордовия, Ковылкинский район, с. Старая Сазоновка, ул. Победы, дом 25	13:12:0307004:34
44	Республика Мордовия, Ковылкинский район, с. Старая Сазоновка, ул. Победы, дом 23	13:12:0307004:35
45	Республика Мордовия, Ковылкинский район, с. Старая Сазоновка, ул. Победы, д. 21	13:12:0307004:36
46	Республика Мордовия, Ковылкинский район, с. Старая Сазоновка, ул. Дальняя, 20	13:12:0307004:364



47	Республика Мордовия, Ковылкинский муниципальный район, Изосимовское сельское поселение, с. Старая Сазоновка, ул. Победы, 9	13:12:0307004:367
48	Республика Мордовия, Ковылкинский район, с. Старая Сазоновка, ул. Победы, 19	13:12:0307004:37
49	Республика Мордовия, Ковылкинский район, с. Старая Сазоновка, ул. Дальняя, 22	13:12:0307004:371
50	Республика Мордовия, Ковылкинский район, с. Старая Сазоновка, ул. Дальняя, 19	13:12:0307004:373
51	Республика Мордовия, Ковылкинский район, с. Старая Сазоновка, ул. Победы, д.17	13:12:0307004:38
52	Республика Мордовия, Ковылкинский муниципальный район, Изосимовское сельское поселение, с. Старая Сазоновка, ул. Прудовая, 18	13:12:0307004:381
53	Республика Мордовия, Ковылкинский район, с. Старая Сазоновка, ул. Прудовая, уч. 21	13:12:0307004:382
54	Республика Мордовия, Ковылкинский район, с. Старая Сазоновка, ул. Победы, д. 16	13:12:0307004:39
55	Республика Мордовия, Ковылкинский район, с. Старая Сазоновка, ул. Молодежная, дом 1	13:12:0307004:40
56	Республика Мордовия, Ковылкинский район, с. Старая Сазоновка, ул. Молодежная, д. 5	13:12:0307004:42
57	Республика Мордовия, Ковылкинский район, с. Старая Сазоновка, ул. Молодежная, д. 9	13:12:0307004:45
58	Республика Мордовия, Ковылкинский муниципальный район, Изосимовское сельское поселение, село Старая Сазоновка, улица Молодежная, земельный участок 10	13:12:0307004:46
59	Республика Мордовия, Ковылкинский муниципальный район, Изосимовское сельское поселение, с. Старая Сазоновка, ул. Молодежная, 11	13:12:0307004:47
60	Республика Мордовия, Ковылкинский район, с. Старая Сазоновка, ул. Молодежная, дом 12	13:12:0307004:48
61	Республика Мордовия, Ковылкинский район, с. Старая Сазоновка, ул. Молодежная, д. 13	13:12:0307004:49
62	Республика Мордовия, муниципальный район Ковылкинский, сельское поселение Изосимовское, село Старая Сазоновка, улица Прудовая, земельный участок 29	13:12:0307004:5
63	Республика Мордовия, Ковылкинский муниципальный район, Изосимовское сельское поселение, с. Старая Сазоновка, ул. Победы, 27	13:12:0307004:53
64	Республика Мордовия, Ковылкинский район, с. Старая Сазоновка, ул. Прудовая, 23	13:12:0307004:56
65	Республика Мордовия, Ковылкинский район, с. Старая Сазоновка, ул. Прудовая, д. 22	13:12:0307004:57
66	Республика Мордовия, Ковылкинский район, с. Старая Сазоновка, ул. Прудовая, дом 20	13:12:0307004:59
67	Республика Мордовия, Ковылкинский район, с. Ст-Сазоновка, ул. Прудовая, дом 28	13:12:0307004:6
68	Республика Мордовия, Ковылкинский район, с. Старая Сазоновка, ул. Прудовая, дом 9	13:12:0307004:61
69	Республика Мордовия, Ковылкинский район, с. Старая Сазоновка, ул. Прудовая, дом 8	13:12:0307004:62
70	Республика Мордовия, Ковылкинский район, с. Старая Сазоновка, ул. Прудовая, дом 7	13:12:0307004:63
71	Республика Мордовия, Ковылкинский район, с. Старая Сазоновка, ул. Победы, дом 12	13:12:0307004:64
72	Республика Мордовия, Ковылкинский район, с. Старая Сазоновка	13:12:0307004:7

73	Республика Мордовия, Ковылкинский район, Изосимовское сельское поселение, с. Изосимовка	13:12:0307004:70
74	Республика Мордовия, Ковылкинский район, с. Старая Сазоновка	13:12:0307004:71
75	Республика Мордовия, Ковылкинский район, с. Старая Сазоновка, ул. Победы, 4	13:12:0307004:72
76	Республика Мордовия, Ковылкинский район, с. Старая Сазоновка, ул. Победы, д. 3	13:12:0307004:73
77	Республика Мордовия, Ковылкинский муниципальный район, Изосимовское сельское поселение, село Старая Сазоновка, улица Школьная, уч. 13/2	13:12:0307004:77
78	Республика Мордовия, Ковылкинский район, с. Старая Сазоновка	13:12:0307004:8
79	Республика Мордовия, Ковылкинский район, с. Старая Сазоновка, ул. Школьная, д. 11	13:12:0307004:80
80	Республика Мордовия, Ковылкинский район, с. Старая Сазоновка, ул. Дальняя, 24	13:12:0307004:81
81	Республика Мордовия, Ковылкинский район, с. Старая Сазоновка, ул. Прудовая, 25	13:12:0307004:9
82	Республика Мордовия, Ковылкинский район, с. Старая Сазоновка, ул. Дальняя, дом 8	13:12:0307004:91
83	Республика Мордовия, Ковылкинский район, Изосимовское сельское поселение, с. Старая Сазоновка	13:12:0307001
84	Республика Мордовия, Ковылкинский район, Изосимовское сельское поселение, с. Изосимовка	13:12:0307004



### ГРАФИЧЕСКОЕ ОПИСАНИЕ МЕСТОПОЛОЖЕНИЯ ГРАНИЦ

Публичный сервитут на срок 49 лет в пользу ООО «ИНВЕСТ-ТРЕЙДХАУС» (ИНН: 7716799274, ОГРН: 1157746640270) в отношении земель и земельных участков в целях эксплуатации линейного объекта системы газоснабжения местного значения «Газопровод низкого давления с. Изосимовка»  
(наименование объекта, местоположение границ которого описано (далее - объект))

#### Раздел 1

Сведения об объекте		
№ п/п	Характеристики объекта	Описание характеристик
1	2	3
1	Местоположение объекта	Республика Мордовия, Ковылкинский район, Изосимовское сельское поселение, с. Старая Сазоновка, с. Изосимовка
2	Площадь объекта +/- величина погрешности определения площади (Р+/- Дельта Р)	13704 кв.м ± 40.97 кв.м
3	Иные характеристики объекта	Публичный сервитут на срок 49 лет в пользу ООО «ИНВЕСТ-ТРЕЙДХАУС» (ИНН: 7716799274, ОГРН: 1157746640270) в отношении земель и земельных участков в целях эксплуатации линейного объекта системы газоснабжения местного значения «Газопровод низкого давления с. Изосимовка» в соответствии со статьей 3.6 Федерального закона от 25.10.2001 № 137-ФЗ «О введении в действие Земельного кодекса Российской Федерации»



## Раздел 2

### Сведения о местоположении границ объекта

1. Система координат <u>МСК-13, зона 1</u>					
2. Сведения о характерных точках границ объекта					
Обозначение характерных точек границ	Координаты, м		Метод определения координат характерной точки	Средняя квадратическая погрешность положения характерной точки ( $M_t$ ), м	Описание обозначения точки на местности (при наличии)
	X	Y			
1	2	3	4	5	6
1	386110.62	1195760.83	Аналитический метод	0.10	–
2	386119.18	1195797.66	Аналитический метод	0.10	–
3	386138.85	1195897.93	Аналитический метод	0.10	–
4	386150.72	1195965.15	Аналитический метод	0.10	–
5	386157.61	1195998.24	Аналитический метод	0.10	–
6	386158.06	1196000.42	Аналитический метод	0.10	–
7	386157.69	1196000.46	Аналитический метод	0.10	–
8	386159.96	1196017.27	Аналитический метод	0.10	–
9	386169.69	1196089.26	Аналитический метод	0.10	–
10	386165.73	1196089.80	Аналитический метод	0.10	–
11	386156.00	1196017.81	Аналитический метод	0.10	–
12	386153.71	1196000.86	Аналитический метод	0.10	–
13	386142.02	1196002.04	Аналитический метод	0.10	–
14	386138.90	1196002.43	Аналитический метод	0.10	–
15	386126.98	1196003.95	Аналитический метод	0.10	–
16	386071.62	1196010.56	Аналитический метод	0.10	–
17	386070.86	1196002.73	Аналитический метод	0.10	–
18	386049.84	1196006.21	Аналитический метод	0.10	–
19	385989.36	1196016.75	Аналитический метод	0.10	–
20	385941.67	1196024.05	Аналитический метод	0.10	–
21	385941.75	1196026.22	Аналитический метод	0.10	–
22	385899.10	1196027.60	Аналитический метод	0.10	–
23	385796.24	1196031.33	Аналитический метод	0.10	–
24	385721.74	1196035.21	Аналитический метод	0.10	–
25	385721.50	1196042.76	Аналитический метод	0.10	–
26	385699.06	1196042.96	Аналитический метод	0.10	–
27	385698.93	1196038.06	Аналитический метод	0.10	–
28	385675.39	1196036.90	Аналитический метод	0.10	–
29	385674.27	1196060.69	Аналитический метод	0.10	–
30	385675.23	1196084.21	Аналитический метод	0.10	–
31	385675.23	1196084.33	Аналитический метод	0.10	–



32	385676.36	1196097.92	Аналитический метод	0.10	–
33	385677.48	1196120.90	Аналитический метод	0.10	–
34	385677.45	1196127.90	Аналитический метод	0.10	–
35	385723.27	1196143.13	Аналитический метод	0.10	–
36	385755.89	1196154.18	Аналитический метод	0.10	–
37	385756.81	1196154.49	Аналитический метод	0.10	–
38	385820.19	1196173.05	Аналитический метод	0.10	–
39	385876.68	1196187.43	Аналитический метод	0.10	–
40	385922.95	1196198.27	Аналитический метод	0.10	–
41	385936.32	1196191.05	Аналитический метод	0.10	–
42	385955.00	1196196.63	Аналитический метод	0.10	–
43	385973.90	1196208.89	Аналитический метод	0.10	–
44	385967.74	1196232.24	Аналитический метод	0.10	–
45	385983.94	1196239.88	Аналитический метод	0.10	–
46	386050.63	1196187.73	Аналитический метод	0.10	–
47	386089.66	1196194.55	Аналитический метод	0.10	–
48	386088.97	1196198.49	Аналитический метод	0.10	–
49	386051.69	1196191.97	Аналитический метод	0.10	–
50	385984.46	1196244.54	Аналитический метод	0.10	–
51	385963.02	1196234.44	Аналитический метод	0.10	–
52	385969.30	1196210.67	Аналитический метод	0.10	–
53	385953.30	1196200.29	Аналитический метод	0.10	–
54	385936.76	1196195.35	Аналитический метод	0.10	–
55	385923.51	1196202.51	Аналитический метод	0.10	–
56	385875.74	1196191.32	Аналитический метод	0.10	–
57	385819.17	1196176.92	Аналитический метод	0.10	–
58	385755.52	1196158.28	Аналитический метод	0.10	–
59	385753.14	1196158.42	Аналитический метод	0.10	–
60	385753.18	1196157.48	Аналитический метод	0.10	–
61	385721.99	1196146.93	Аналитический метод	0.10	–
62	385672.34	1196130.42	Аналитический метод	0.10	–
63	385672.06	1196130.32	Аналитический метод	0.10	–
64	385657.48	1196130.71	Аналитический метод	0.10	–
65	385639.09	1196143.80	Аналитический метод	0.10	–
66	385600.44	1196167.76	Аналитический метод	0.10	–
67	385596.93	1196164.75	Аналитический метод	0.10	–
68	385595.34	1196166.93	Аналитический метод	0.10	–
69	385507.53	1196287.31	Аналитический метод	0.10	–
70	385448.11	1196365.91	Аналитический метод	0.10	–
71	385449.05	1196419.37	Аналитический метод	0.10	–
72	385449.07	1196420.18	Аналитический метод	0.10	–
73	385451.71	1196420.64	Аналитический метод	0.10	–
74	385454.82	1196445.42	Аналитический метод	0.10	–



75	385456.55	1196454.85	Аналитический метод	0.10	–
76	385458.65	1196520.76	Аналитический метод	0.10	–
77	385459.39	1196552.95	Аналитический метод	0.10	–
78	385455.39	1196553.05	Аналитический метод	0.10	–
79	385454.65	1196520.87	Аналитический метод	0.10	–
80	385452.56	1196455.27	Аналитический метод	0.10	–
81	385450.86	1196446.02	Аналитический метод	0.10	–
82	385448.15	1196424.43	Аналитический метод	0.10	–
83	385445.01	1196424.30	Аналитический метод	0.10	–
84	385445.11	1196421.85	Аналитический метод	0.10	–
85	385445.10	1196421.36	Аналитический метод	0.10	–
86	385443.62	1196421.33	Аналитический метод	0.10	–
87	385431.75	1196422.35	Аналитический метод	0.10	–
88	385393.65	1196435.10	Аналитический метод	0.10	–
89	385393.42	1196435.65	Аналитический метод	0.10	–
90	385356.39	1196511.45	Аналитический метод	0.10	–
91	385331.11	1196543.94	Аналитический метод	0.10	–
92	385290.46	1196589.85	Аналитический метод	0.10	–
93	385315.90	1196612.54	Аналитический метод	0.10	–
94	385312.20	1196618.47	Аналитический метод	0.10	–
95	385289.27	1196654.25	Аналитический метод	0.10	–
96	385260.54	1196698.75	Аналитический метод	0.10	–
97	385237.10	1196727.54	Аналитический метод	0.10	–
98	385229.68	1196731.37	Аналитический метод	0.10	–
99	385231.10	1196752.73	Аналитический метод	0.10	–
100	385229.63	1196797.99	Аналитический метод	0.10	–
101	385229.62	1196798.95	Аналитический метод	0.10	–
102	385229.19	1196803.72	Аналитический метод	0.10	–
103	385224.82	1196809.76	Аналитический метод	0.10	–
104	385221.58	1196807.42	Аналитический метод	0.10	–
105	385225.31	1196802.26	Аналитический метод	0.10	–
106	385225.62	1196798.75	Аналитический метод	0.10	–
107	385225.63	1196797.89	Аналитический метод	0.10	–
108	385227.09	1196752.77	Аналитический метод	0.10	–
109	385225.52	1196729.03	Аналитический метод	0.10	–
110	385234.52	1196724.36	Аналитический метод	0.10	–
111	385257.30	1196696.39	Аналитический метод	0.10	–
112	385285.91	1196652.09	Аналитический метод	0.10	–
113	385308.81	1196616.34	Аналитический метод	0.10	–
114	385310.72	1196613.28	Аналитический метод	0.10	–
115	385286.29	1196591.49	Аналитический метод	0.10	–
116	385284.45	1196589.77	Аналитический метод	0.10	–
117	385282.24	1196587.67	Аналитический метод	0.10	–

118	385284.14	1196585.68	Аналитический метод	0.10	–
119	385281.88	1196583.96	Аналитический метод	0.10	–
120	385272.64	1196576.86	Аналитический метод	0.10	–
121	385268.35	1196572.02	Аналитический метод	0.10	–
122	385234.39	1196540.79	Аналитический метод	0.10	–
123	385247.27	1196502.57	Аналитический метод	0.10	–
124	385248.07	1196500.20	Аналитический метод	0.10	–
125	385252.86	1196501.71	Аналитический метод	0.10	–
126	385257.45	1196489.68	Аналитический метод	0.10	–
127	385261.19	1196491.10	Аналитический метод	0.10	–
128	385255.25	1196506.67	Аналитический метод	0.10	–
129	385250.61	1196505.20	Аналитический метод	0.10	–
130	385239.01	1196539.61	Аналитический метод	0.10	–
131	385271.22	1196569.22	Аналитический метод	0.10	–
132	385275.38	1196573.92	Аналитический метод	0.10	–
133	385284.32	1196580.78	Аналитический метод	0.10	–
134	385288.96	1196584.33	Аналитический метод	0.10	–
135	385289.57	1196584.80	Аналитический метод	0.10	–
136	385328.07	1196541.33	Аналитический метод	0.10	–
137	385352.97	1196509.33	Аналитический метод	0.10	–
138	385389.80	1196433.94	Аналитический метод	0.10	–
139	385390.69	1196431.88	Аналитический метод	0.10	–
140	385430.93	1196418.41	Аналитический метод	0.10	–
141	385443.50	1196417.33	Аналитический метод	0.10	–
142	385445.01	1196417.36	Аналитический метод	0.10	–
143	385444.09	1196364.59	Аналитический метод	0.10	–
144	385504.33	1196284.91	Аналитический метод	0.10	–
145	385592.10	1196164.57	Аналитический метод	0.10	–
146	385594.67	1196161.06	Аналитический метод	0.10	–
147	385596.22	1196158.87	Аналитический метод	0.10	–
148	385600.82	1196162.82	Аналитический метод	0.10	–
149	385636.87	1196140.46	Аналитический метод	0.10	–
150	385656.16	1196126.75	Аналитический метод	0.10	–
151	385672.90	1196126.30	Аналитический метод	0.10	–
152	385673.46	1196126.30	Аналитический метод	0.10	–
153	385673.48	1196121.04	Аналитический метод	0.10	–
154	385672.36	1196098.18	Аналитический метод	0.10	–
155	385671.23	1196084.49	Аналитический метод	0.10	–
156	385671.23	1196084.33	Аналитический метод	0.10	–
157	385670.26	1196060.67	Аналитический метод	0.10	–
158	385671.43	1196035.86	Аналитический метод	0.10	–
159	385622.12	1196032.72	Аналитический метод	0.10	–
160	385596.70	1196038.64	Аналитический метод	0.10	–



161	385593.93	1196040.12	Аналитический метод	0.10	–
162	385576.95	1196069.25	Аналитический метод	0.10	–
163	385549.18	1196072.45	Аналитический метод	0.10	–
164	385529.20	1196074.01	Аналитический метод	0.10	–
165	385528.88	1196070.03	Аналитический метод	0.10	–
166	385548.76	1196068.47	Аналитический метод	0.10	–
167	385574.51	1196065.51	Аналитический метод	0.10	–
168	385591.05	1196037.14	Аналитический метод	0.10	–
169	385595.28	1196034.86	Аналитический метод	0.10	–
170	385621.78	1196028.70	Аналитический метод	0.10	–
171	385675.69	1196032.11	Аналитический метод	0.10	–
172	385677.71	1196032.24	Аналитический метод	0.10	–
173	385677.65	1196033.00	Аналитический метод	0.10	–
174	385702.83	1196034.24	Аналитический метод	0.10	–
175	385702.96	1196038.92	Аналитический метод	0.10	–
176	385717.62	1196038.80	Аналитический метод	0.10	–
177	385717.86	1196031.41	Аналитический метод	0.10	–
178	385796.05	1196027.33	Аналитический метод	0.10	–
179	385898.96	1196023.60	Аналитический метод	0.10	–
180	385937.61	1196022.36	Аналитический метод	0.10	–
181	385937.55	1196020.63	Аналитический метод	0.10	–
182	385988.74	1196012.80	Аналитический метод	0.10	–
183	386049.16	1196002.27	Аналитический метод	0.10	–
184	386074.42	1195998.09	Аналитический метод	0.10	–
185	386075.20	1196006.10	Аналитический метод	0.10	–
186	386126.49	1195999.97	Аналитический метод	0.10	–
187	386138.40	1195998.47	Аналитический метод	0.10	–
188	386141.56	1195998.06	Аналитический метод	0.10	–
189	386153.24	1195996.88	Аналитический метод	0.10	–
190	386146.79	1195965.94	Аналитический метод	0.10	–
191	386134.91	1195898.67	Аналитический метод	0.10	–
192	386115.26	1195798.50	Аналитический метод	0.10	–
193	386106.73	1195761.75	Аналитический метод	0.10	–
194	386106.54	1195761.02	Аналитический метод	0.10	–
195	386105.90	1195761.10	Аналитический метод	0.10	–
196	386094.64	1195761.52	Аналитический метод	0.10	–
197	386085.72	1195763.21	Аналитический метод	0.10	–
198	386071.23	1195764.95	Аналитический метод	0.10	–
199	386069.25	1195765.19	Аналитический метод	0.10	–
200	386075.03	1195797.20	Аналитический метод	0.10	–
201	386071.09	1195797.92	Аналитический метод	0.10	–
202	386065.26	1195765.62	Аналитический метод	0.10	–
203	385985.11	1195773.67	Аналитический метод	0.10	–

204	385923.88	1195781.06	Аналитический метод	0.10	–
205	385909.95	1195783.34	Аналитический метод	0.10	–
206	385911.38	1195791.48	Аналитический метод	0.10	–
207	385889.62	1195795.67	Аналитический метод	0.10	–
208	385882.36	1195797.35	Аналитический метод	0.10	–
209	385836.83	1195805.75	Аналитический метод	0.10	–
210	385772.90	1195818.56	Аналитический метод	0.10	–
211	385762.94	1195820.61	Аналитический метод	0.10	–
212	385762.14	1195816.69	Аналитический метод	0.10	–
213	385772.10	1195814.64	Аналитический метод	0.10	–
214	385836.09	1195801.82	Аналитический метод	0.10	–
215	385881.54	1195793.43	Аналитический метод	0.10	–
216	385888.79	1195791.75	Аналитический метод	0.10	–
217	385906.76	1195788.30	Аналитический метод	0.10	–
218	385906.04	1195784.25	Аналитический метод	0.10	–
219	385905.15	1195784.47	Аналитический метод	0.10	–
220	385904.17	1195780.59	Аналитический метод	0.10	–
221	385906.44	1195780.02	Аналитический метод	0.10	–
222	385905.44	1195772.04	Аналитический метод	0.10	–
223	385904.51	1195764.27	Аналитический метод	0.10	–
224	385895.17	1195766.20	Аналитический метод	0.10	–
225	385866.54	1195771.56	Аналитический метод	0.10	–
226	385792.79	1195786.45	Аналитический метод	0.10	–
227	385721.94	1195800.32	Аналитический метод	0.10	–
228	385716.06	1195801.24	Аналитический метод	0.10	–
229	385660.73	1195810.22	Аналитический метод	0.10	–
230	385644.96	1195813.36	Аналитический метод	0.10	–
231	385644.18	1195809.44	Аналитический метод	0.10	–
232	385660.02	1195806.28	Аналитический метод	0.10	–
233	385715.43	1195797.29	Аналитический метод	0.10	–
234	385721.28	1195796.37	Аналитический метод	0.10	–
235	385792.00	1195782.53	Аналитический метод	0.10	–
236	385865.79	1195767.63	Аналитический метод	0.10	–
237	385894.41	1195762.27	Аналитический метод	0.10	–
238	385907.97	1195759.47	Аналитический метод	0.10	–
239	385909.42	1195771.56	Аналитический метод	0.10	–
240	385910.37	1195779.22	Аналитический метод	0.10	–
241	385923.36	1195777.09	Аналитический метод	0.10	–
242	385984.65	1195769.69	Аналитический метод	0.10	–
243	386066.68	1195761.46	Аналитический метод	0.10	–
244	386070.75	1195760.97	Аналитический метод	0.10	–
245	386085.11	1195759.25	Аналитический метод	0.10	–
246	386094.19	1195757.54	Аналитический метод	0.10	–



247	386105.60	1195757.10	Аналитический метод	0.10	–
248	386109.56	1195756.66	Аналитический метод	0.10	–
1	386110.62	1195760.83	Аналитический метод	0.10	–

3. Сведения о характерных точках части (частей) границы объекта

Обозначение характерных точек части границы	Координаты, м		Метод определения координат характерной точки	Средняя квадратическая погрешность положения характерной точки ( $M_t$ ), м	Описание обозначения точки на местности (при наличии)
	X	Y			
1	2	3	4	5	6
–	–	–	–	–	–





## Раздел 4

### Схема расположения границ публичного сервитута

#### Обзорная схема расположения




Масштаб 1 : 7000

Используемые условные знаки и обозначения приведены на отдельной странице в конце раздела.



**Раздел 4**  
**Схема расположения границ публичного сервитута**

Лист 1

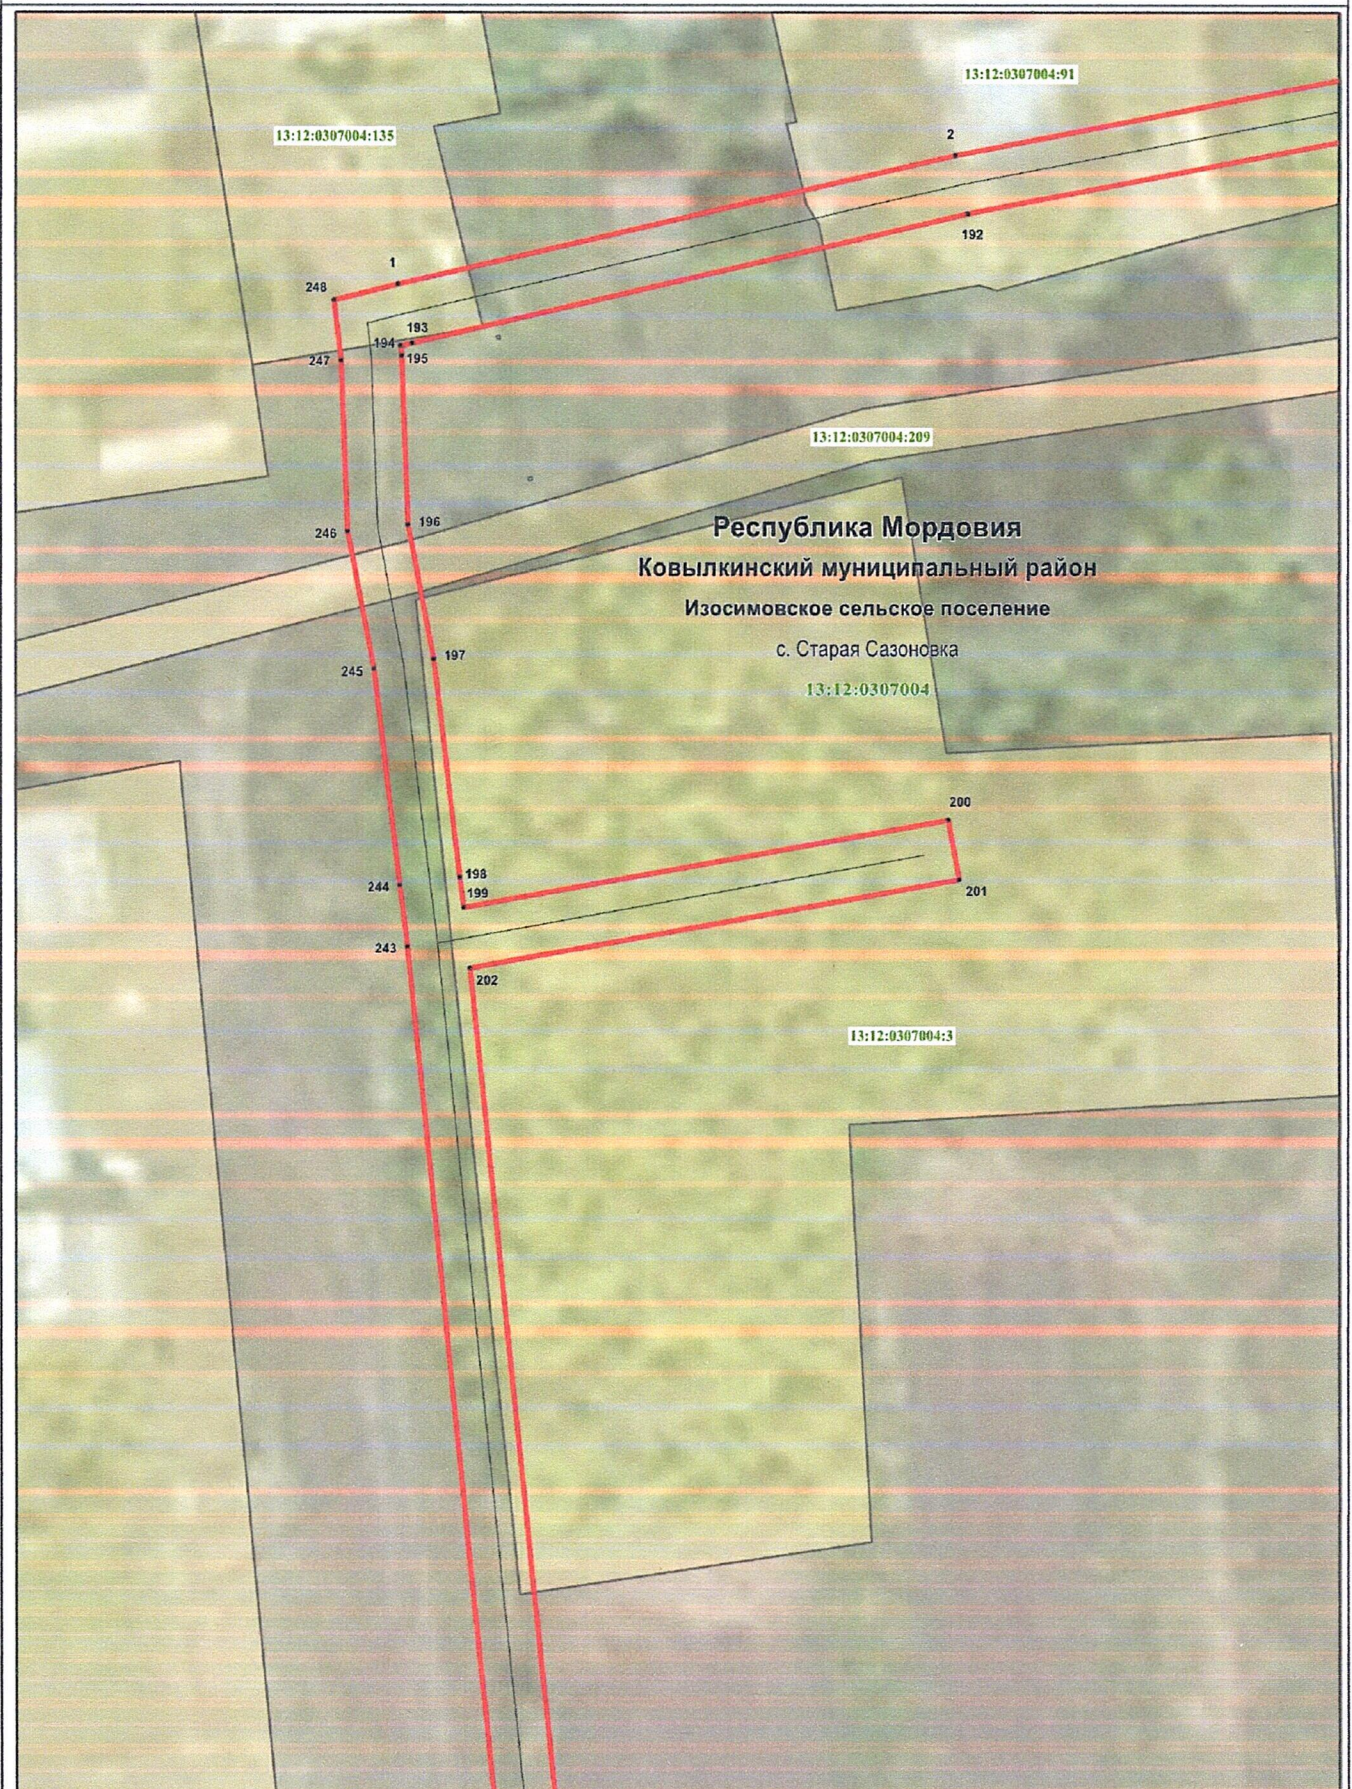


Масштаб 1 : 500

Используемые условные знаки и обозначения приведены на отдельной странице в конце раздела.



**Раздел 4**  
**Схема расположения границ публичного сервитута**

Лист 2

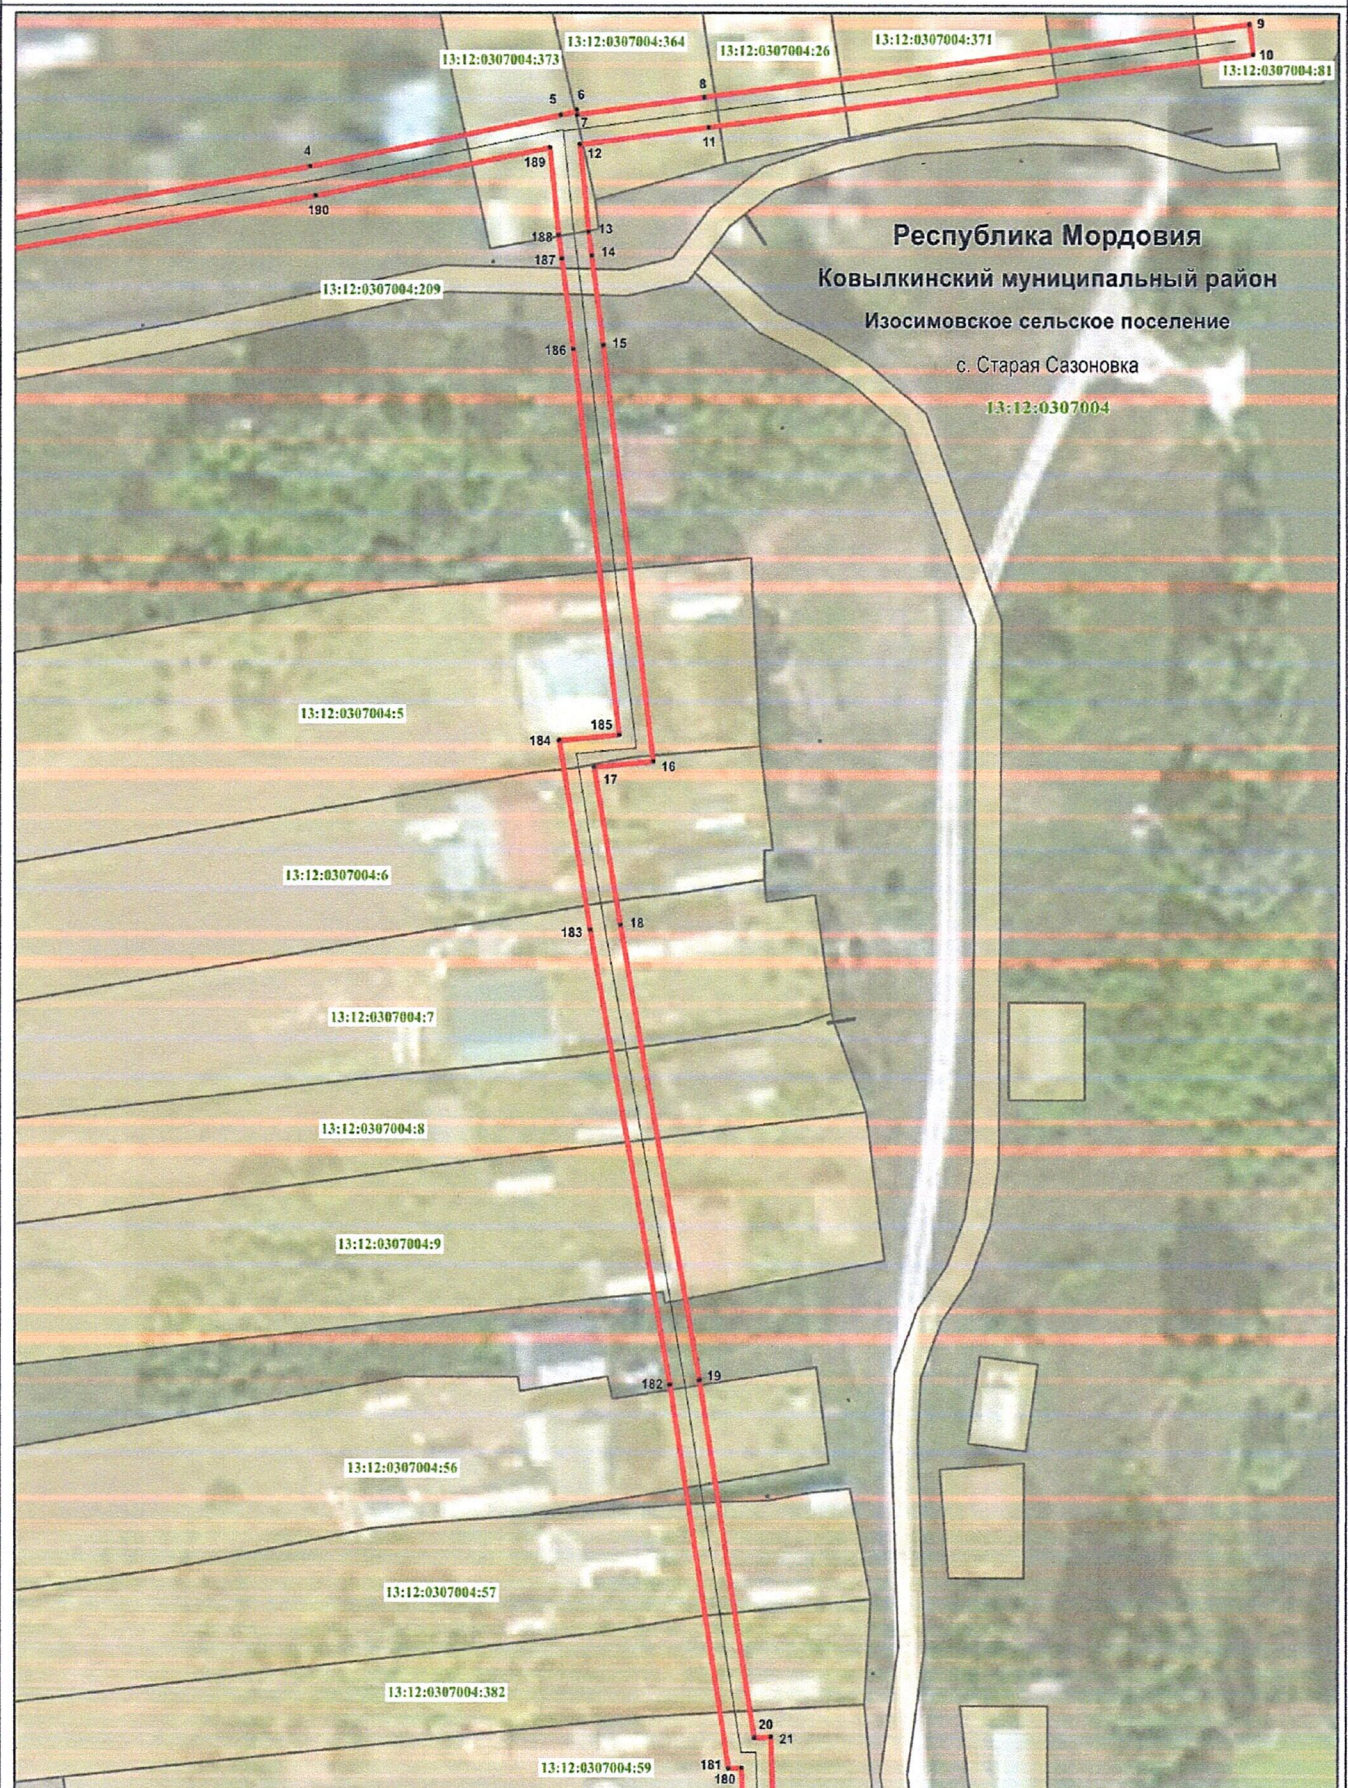


Масштаб 1 : 1000

Используемые условные знаки и обозначения приведены на отдельной странице в конце раздела.



**Раздел 4**  
**Схема расположения границ публичного сервитута**

Лист 3

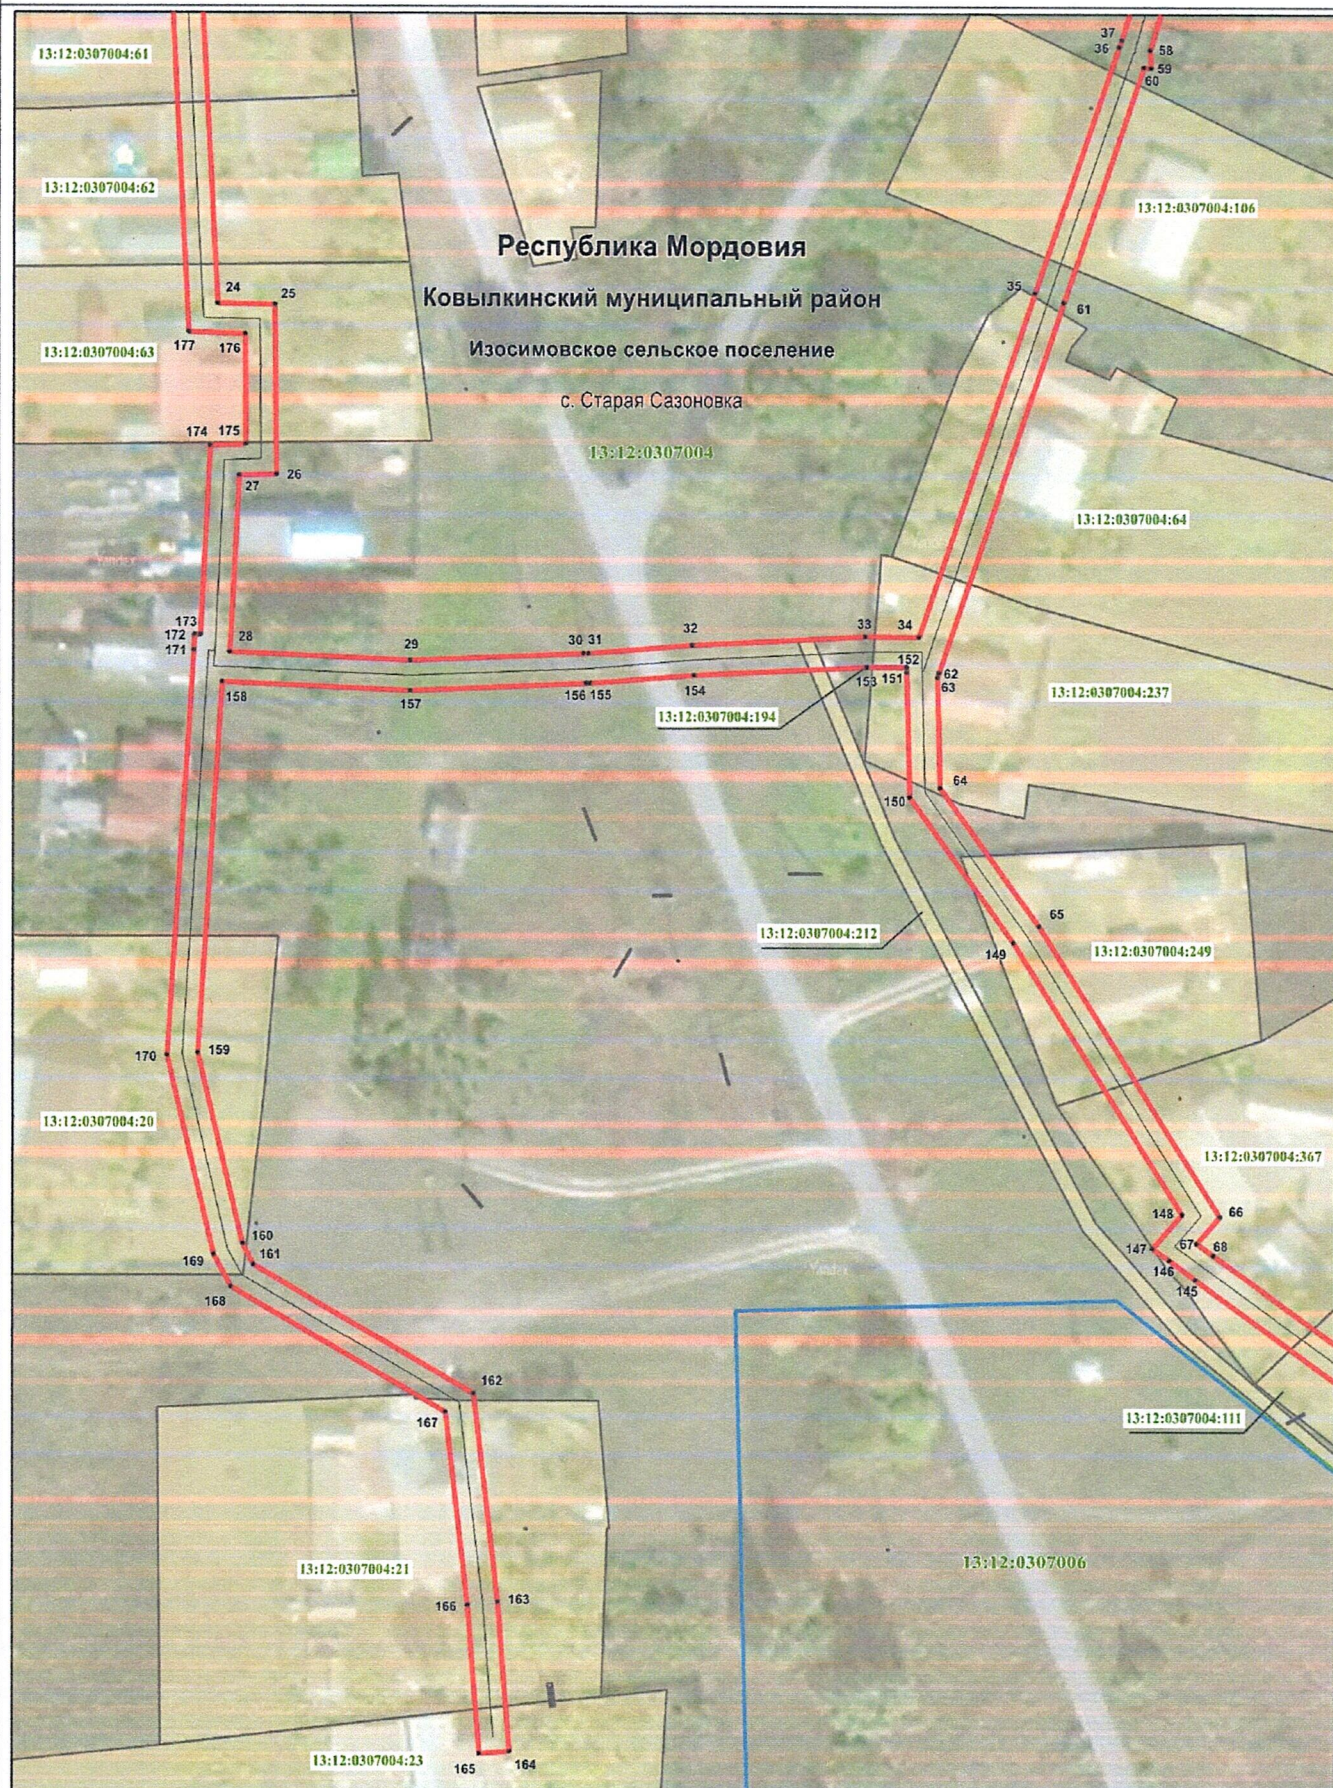


Масштаб 1 : 1000

Используемые условные знаки и обозначения приведены на отдельной странице в конце раздела.



Раздел 4  
Схема расположения границ публичного сервитута

Лист 4

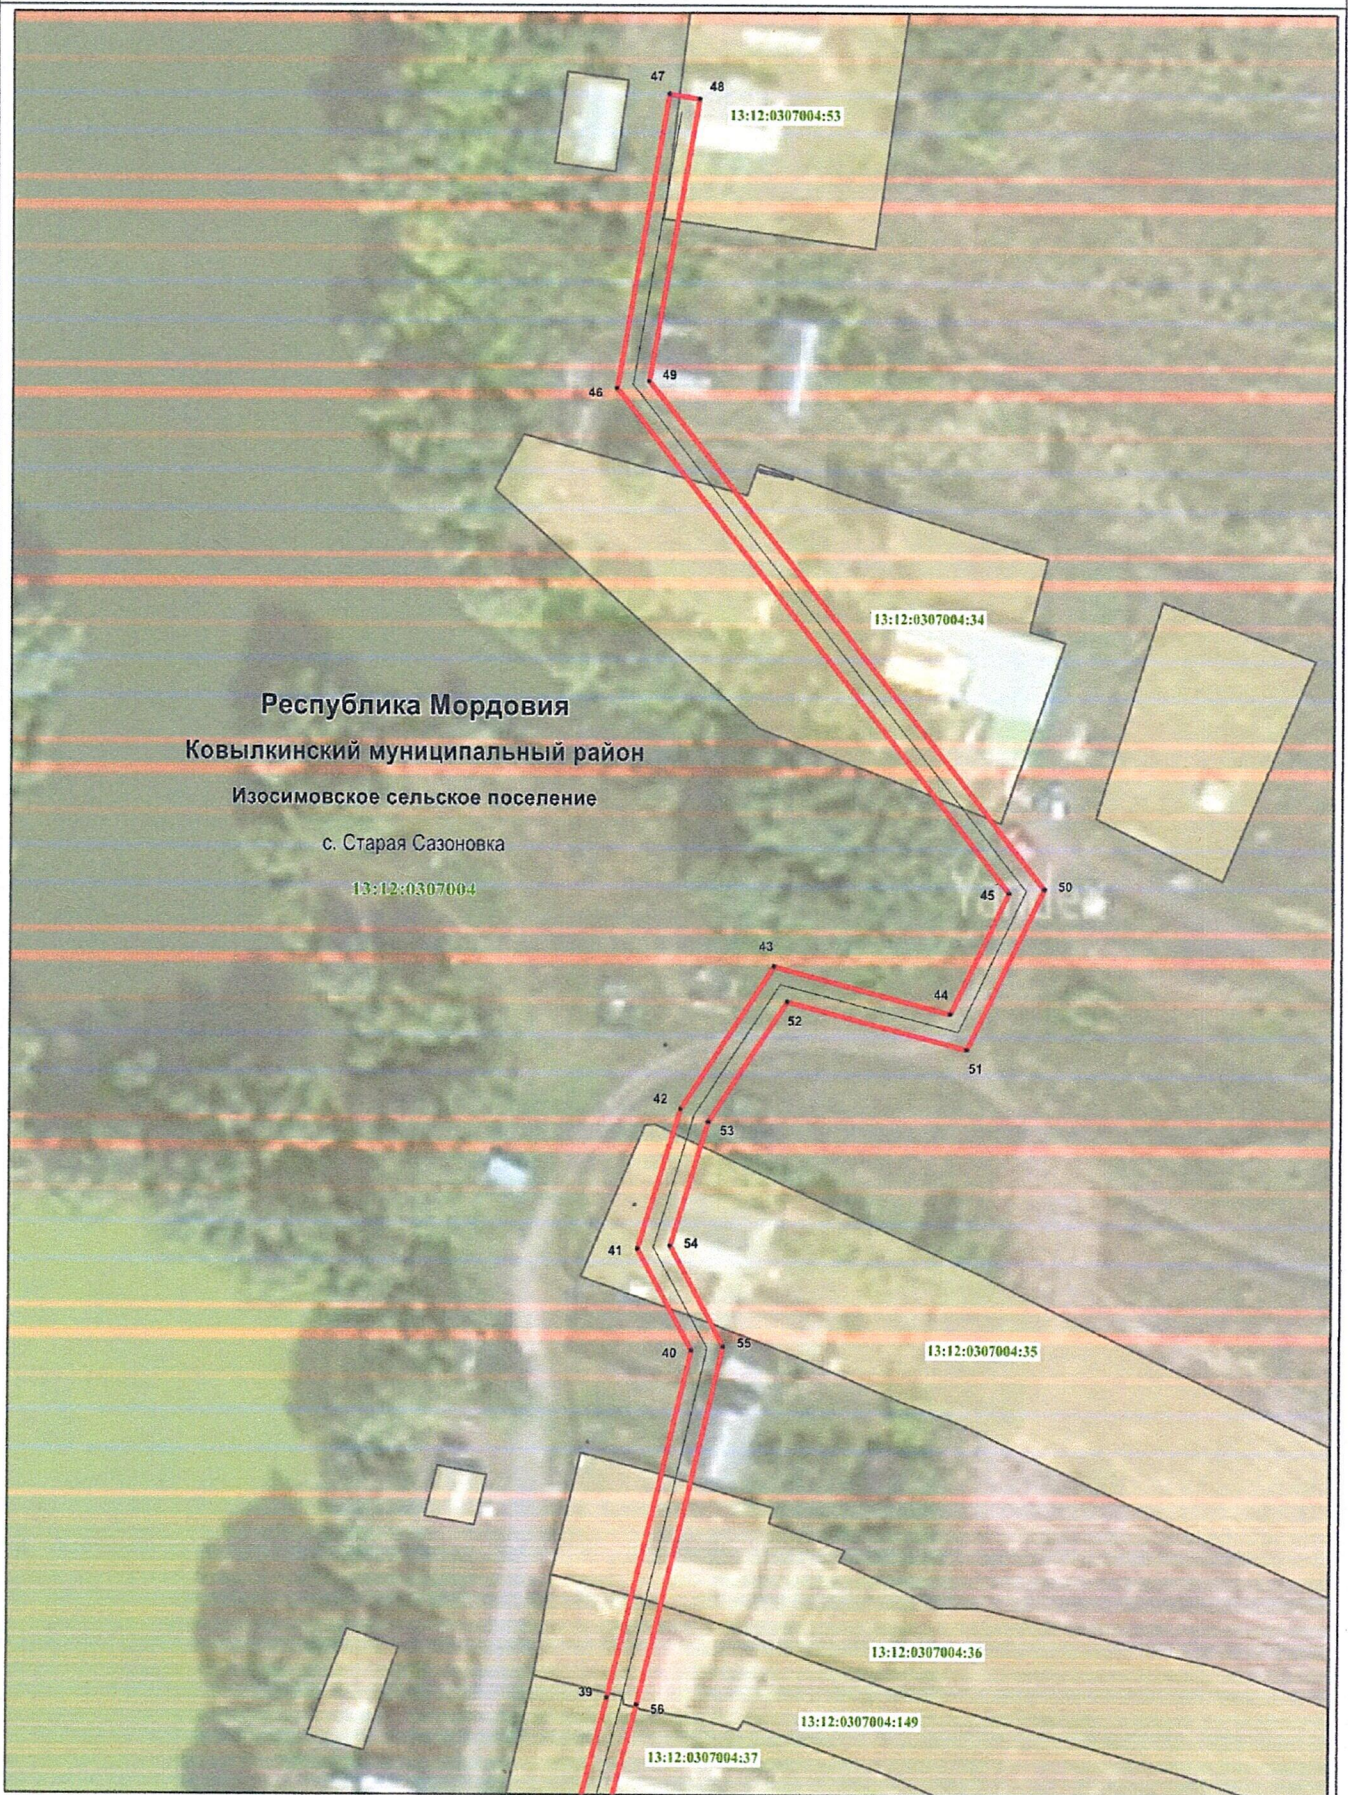

Масштаб 1 : 1000

Используемые условные знаки и обозначения приведены на отдельной странице в конце раздела.



Раздел 4  
Схема расположения границ публичного сервитута

Лист 5



Масштаб 1 : 500

Используемые условные знаки и обозначения приведены на отдельной странице в конце раздела.



**Раздел 4**  
**Схема расположения границ публичного сервитута**

Лист 6




Масштаб 1 : 500

Используемые условные знаки и обозначения приведены на отдельной странице в конце раздела.



Раздел 4  
Схема расположения границ публичного сервитута

Лист 7

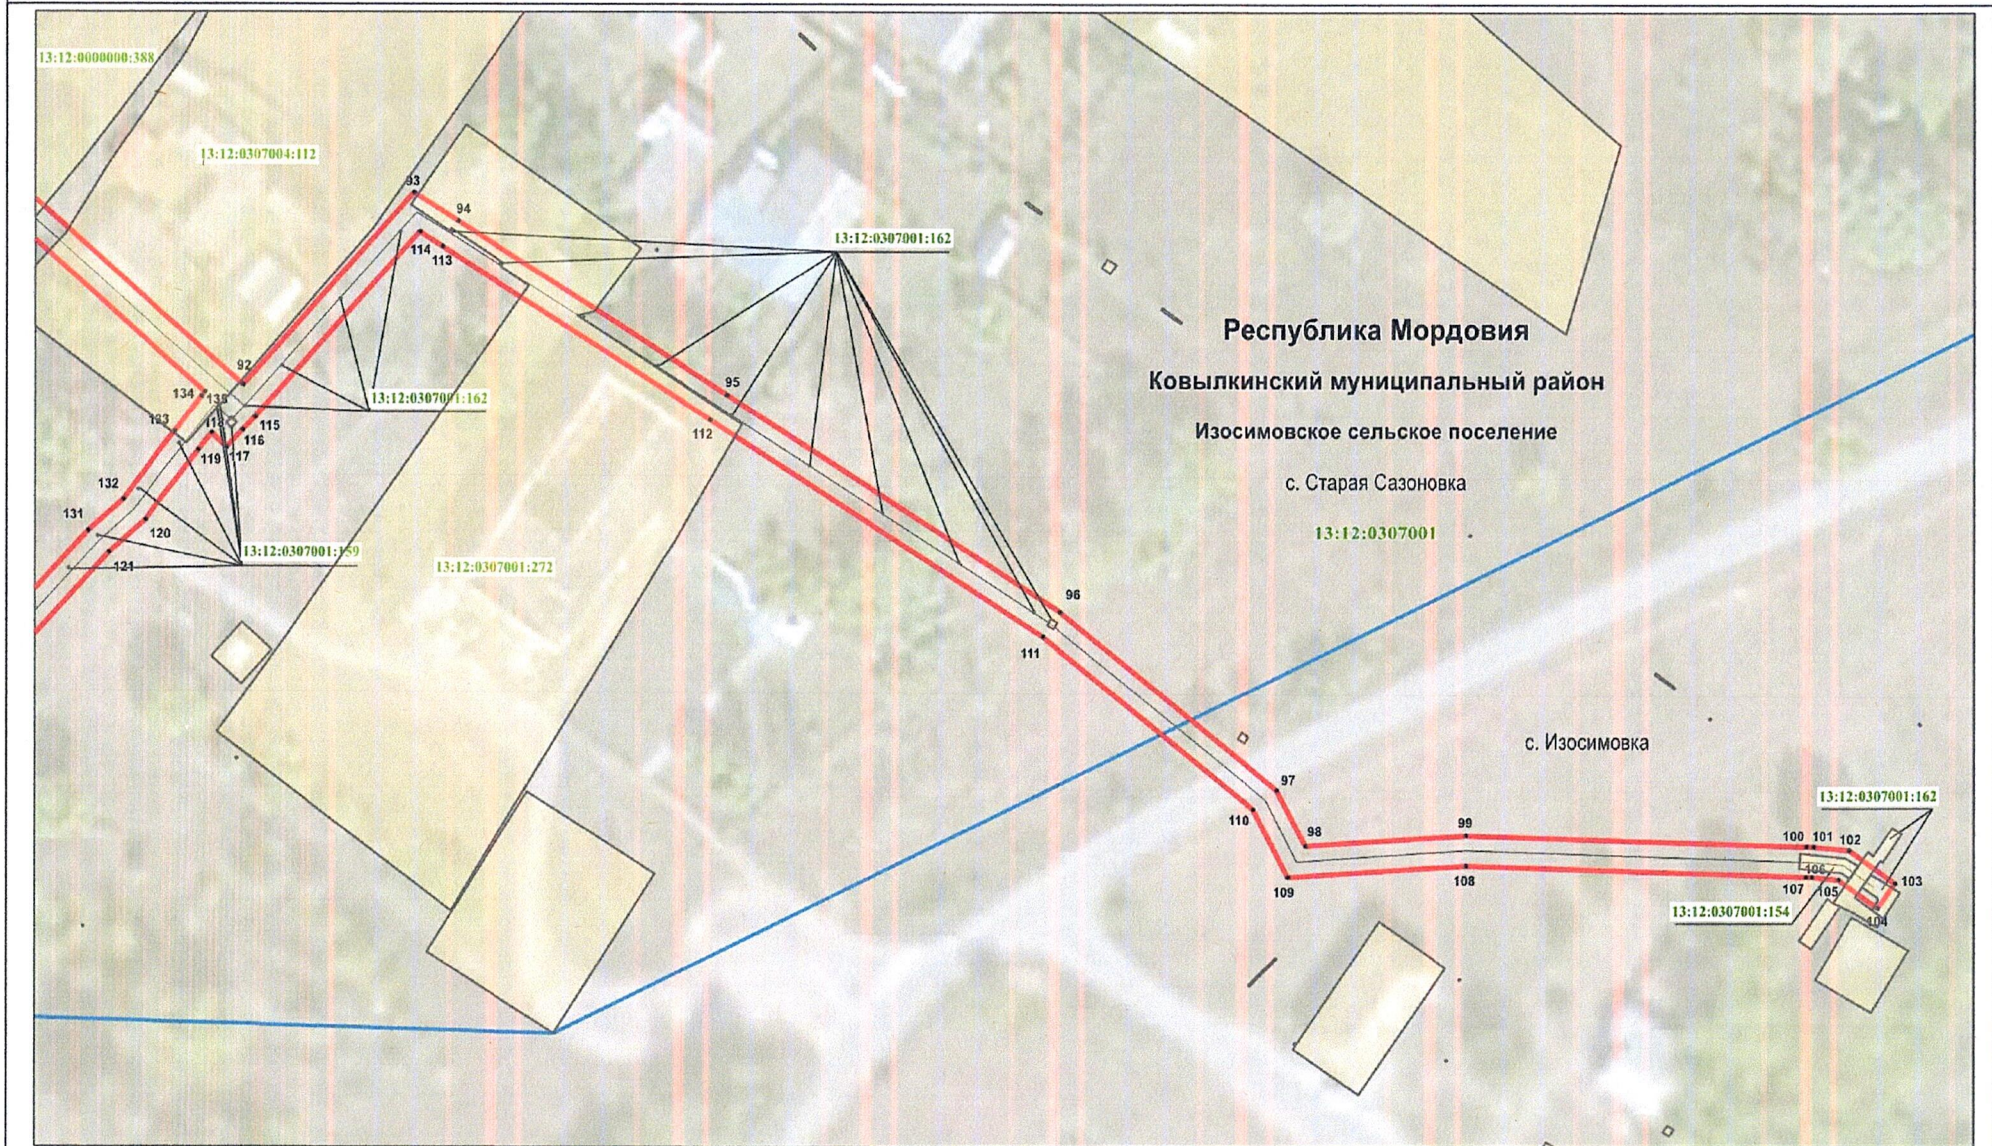


Масштаб 1 : 1000

Используемые условные знаки и обозначения приведены на отдельной странице в конце раздела.



**Раздел 4**  
**Схема расположения границ публичного сервитута**

Лист 8

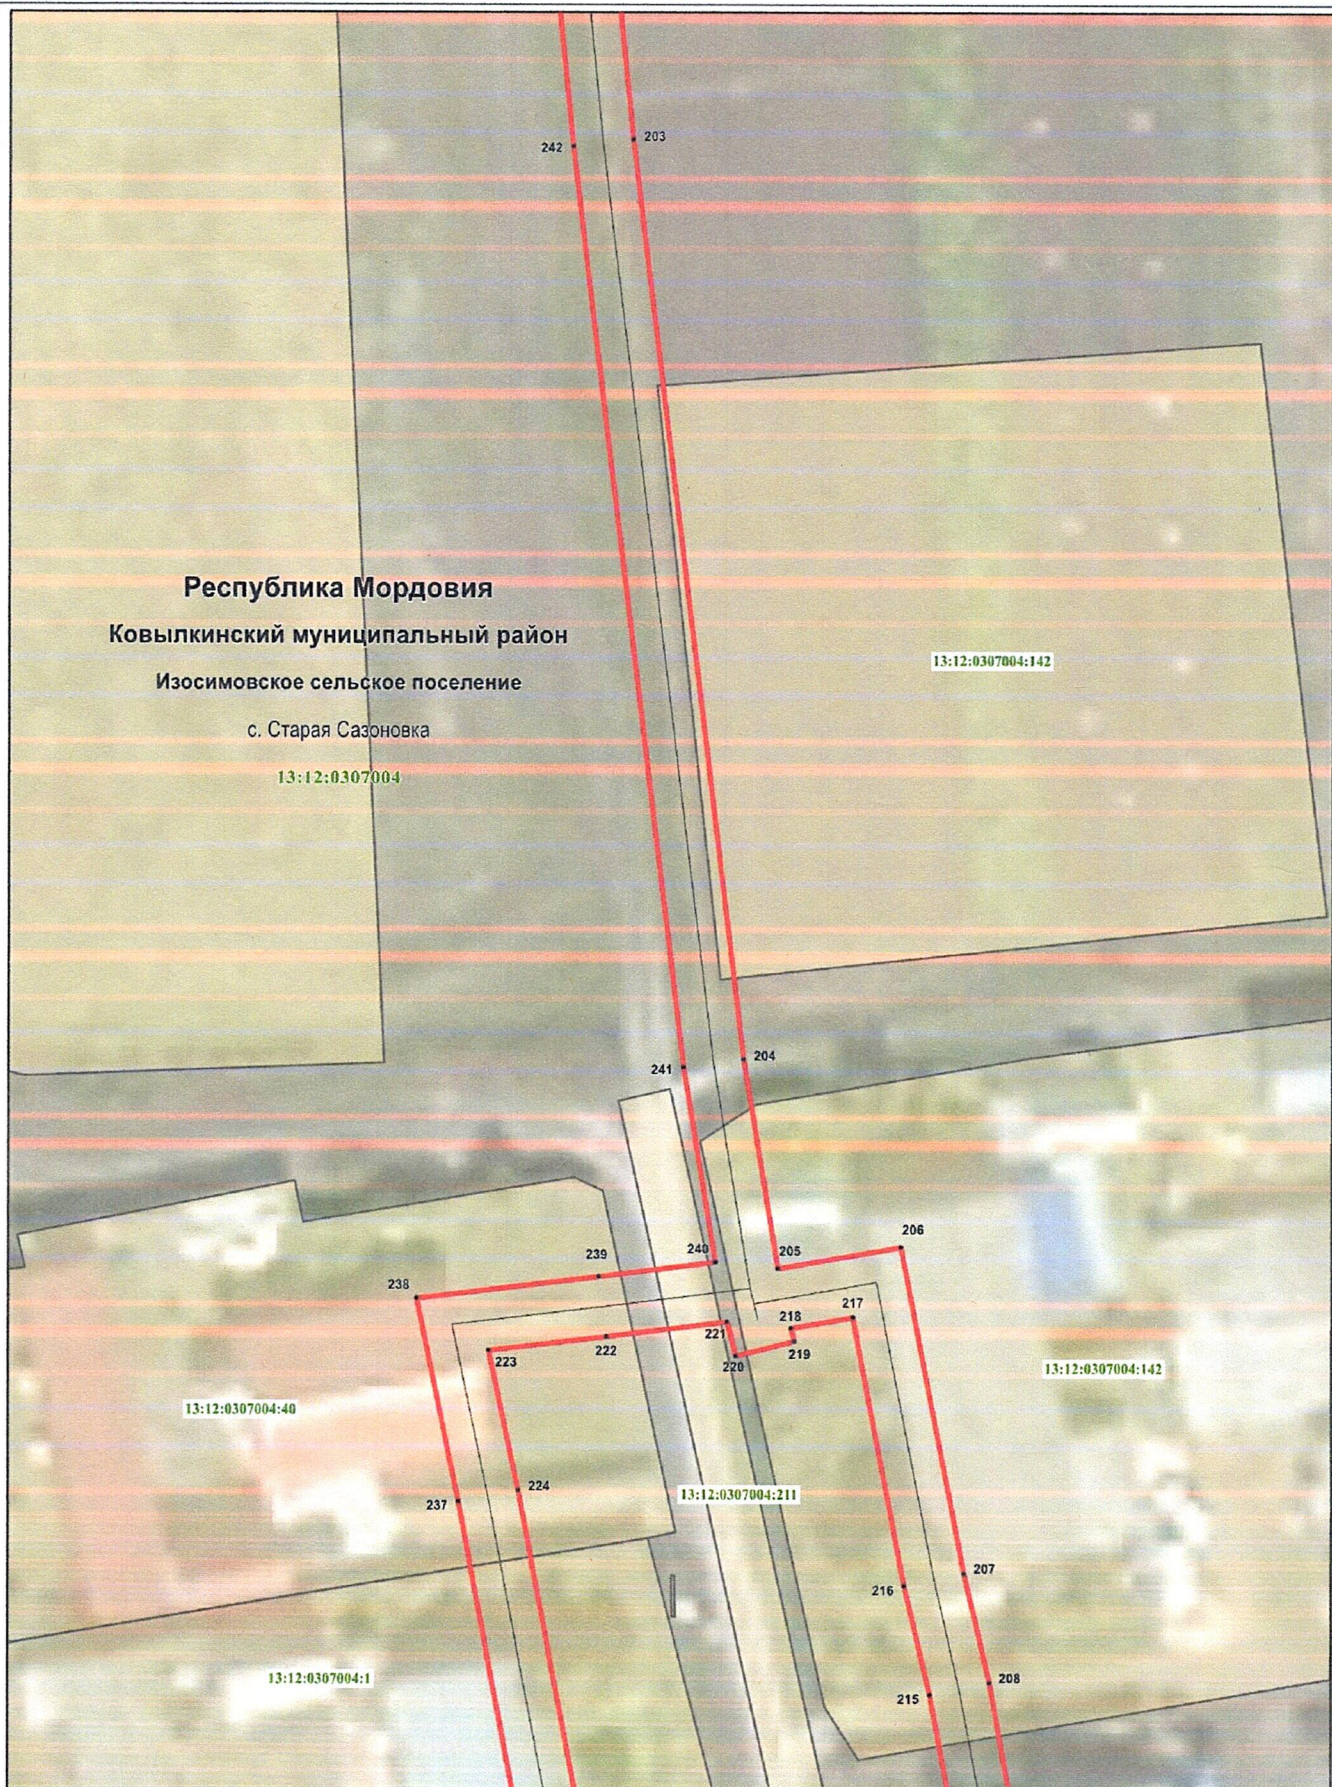


Масштаб 1 : 500

Используемые условные знаки и обозначения приведены на отдельной странице в конце раздела.



**Раздел 4**  
**Схема расположения границ публичного сервитута**

**План границ объекта**

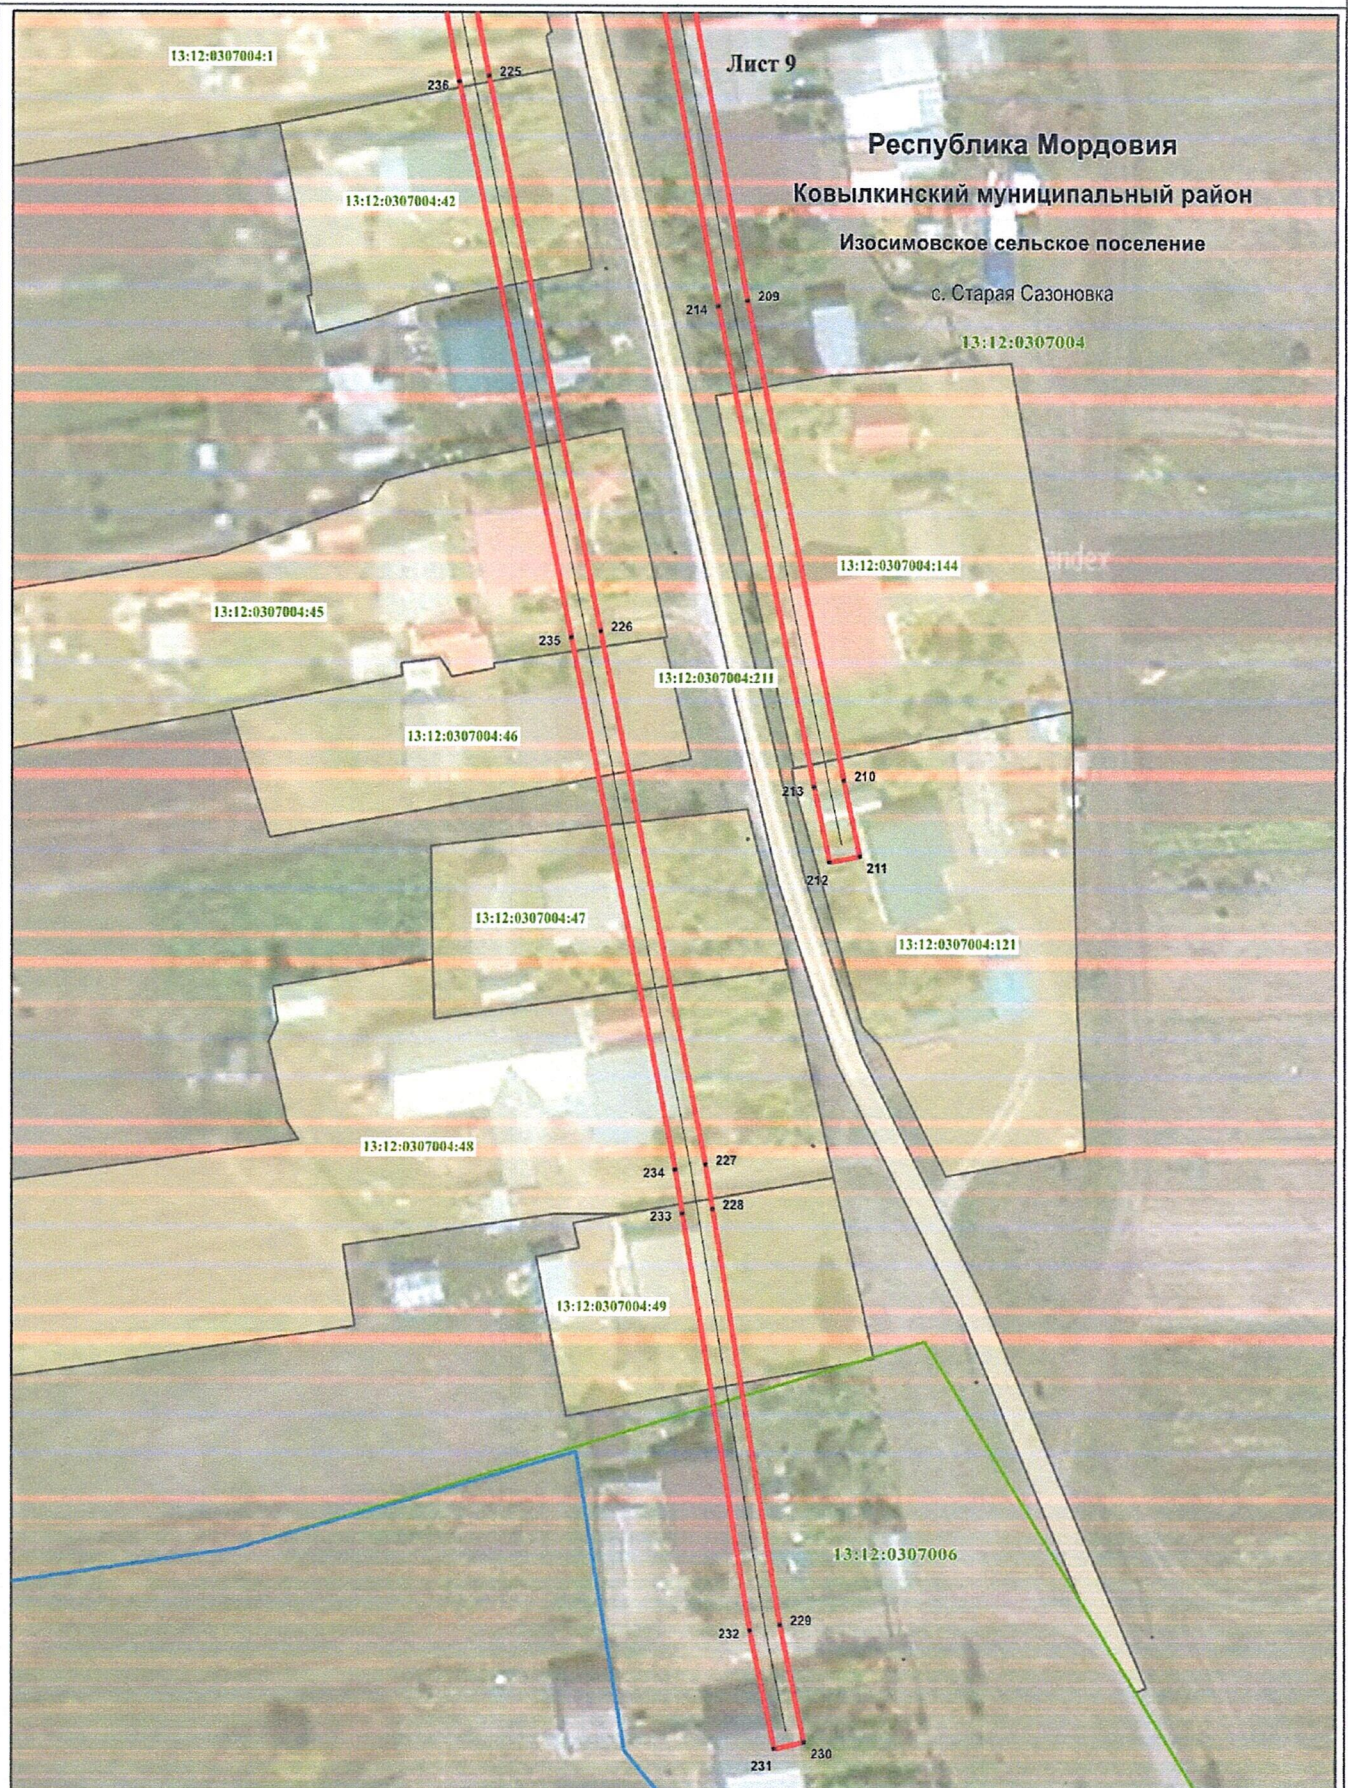

Масштаб 1 : 1000

Используемые условные знаки и обозначения приведены на отдельной странице в конце раздела.



**Раздел 4**  
**Схема расположения границ публичного сервитута**

**Используемые условные знаки и обозначения:**

. <sup>1</sup>	- характерная точка планируемой границы публичного сервитута
—————	- планируемая граница публичного сервитута
—————	- газопровод
—————	- граница кадастрового квартала
—————	- граница населённого пункта
13:12:0307004-109	- земельный участок, кадастровый номер
13:12:0307004	- подпись кадастрового квартала
<b>Республика Мордовия</b>	- наименование субъекта РФ
<b>Ковылкинский муниципальный район</b>	- наименование муниципального района
<b>Изосимовское сельское поселение</b>	- наименование поселения
с. Старая Сазоновка	- наименование населённого пункта