

**ОБЩЕСТВО С ОГРАНИЧЕННОЙ ОТВЕТСТВЕННОСТЬЮ
«СЕВЕРЭНЕРГОПРОЕКТ»
(ООО «СЭП»)**



160014, г.Вологда, ул. Комсомольская, д.3, т/ф.(8172)54-40-00; e-mail: sep2005@inbox.ru;
ИНН 3525157938, КПП 352501001, р/с 40702810350310000091 в Вологодском РФ ОАО
"РОССЕЛЬХОЗБАНК", БИК 041909747, к/с 30101810700000000747

Свидетельство №П-0082-07-2009-0128 от 28 мая 2015 г.

Заказчик – филиала ПАО «МРСК Волги» - «Мордовэнерго»

**Проект планировки территории с проектом межевания территории
в его составе по объекту:**

**«Строительство энергетического
производственно-технологического комплекса – сооружения
подстанции «Дракино» 110/10 Кв»**

Том 3

Директор ООО «Северэнергопроект»

А.В.Смирнов

« 02 » 2016 г.



2016

Инов. № подл.	Подп. и дата	Взам. инв. №

РЕГИСТРАЦИОННАЯ КАРТОЧКА ПРОЕКТА

1.	Адрес строительства	Ковылкинский район, республика Мордовия
2.	Наименование объекта	«Строительство энергетического производственно-технологического комплекса – сооружения подстанции «Дракино» 110/10 кВ»
3.	Приказ (распоряжение) органов государственной власти и (или) органов местного самоуправления о подготовке документации по проекту планировки	Письмо Администрации Ковылкинского муниципального района Республики Мордовия №3640 от 22.09.2016г.
4.	Заказчик	ПАО «МРСК Волги» - «Мордовэнерго»
5.	Проектная организация	ООО «Северэнергопроект»
6.	Авторы проекта	О.А. Лесникова, А.В. Корчагина
7.	Стадия	Проект планировки территории
8.	Вид строительства	строительство
9.	Количество эксплуатационных единиц	строительство отпайки от ВЛ 110 кВ Мокша – Казенный Майдан на проектируемую ПС 110/10 кВ Дракино; строительство отпайки ВЛ 110 кВ Мокша – Инсар тяговая на проектируемую ПС 110/10 кВ Дракино - строительство ПС 110/10 кВ «Дракино»
10.	Общая площадь земельных участков под строительство (ориентировочно)	294569 кв.м.
11.	Намеченные сроки строительства	2017 г.
12.	Адреса:	
	Заказчик	430030 г. Саранск, ул. Васенко, 40 В
	Подрядчик	160014, Вологодская область, г.Вологда, ул. Комсомольская, д.3.
13.	Телефоны:	
	Заказчик	(8342) 24-72-27
	Подрядчик	(8172) 54-40-00 (приёмная)

Согласовано

Взам. инв. №

Подп. и дата

Инв. № подл.

						Строительство энергетического производственно-технологического комплекса – сооружения подстанции «Дракино» 110/10 кВ			
Изм.	Кол.	Лист	№ док.	Подп.	Дата				
Разраб.		Корчагина		<i>AKop</i>	09.16	Графическая часть	Стадия	Лист	Листов
Пров.		Лесникова		<i>Lesnikova</i>	09.16		П		
							ООО "Северэнергопроект"		

СПИСОК УЧАСТНИКОВ ПРОЕКТИРОВАНИЯ

Начальник землеустроительного отдела
ООО «Северэнергопроект»

О.А. Лесникова

Инженер землеустроитель ООО «Северэнергопроект»

А.В. Корчагина

Инв. № подл.	
Подп. и дата	
Взам. инв. №	

Изм	Кол.	Лист	№ док	Подп.	Дата

Строительство энергетического производственно-технологического комплекса – сооружения подстанции «Дракино» 110/10 кВ

СОСТАВ ПРОЕКТА:

I. Основная часть проекта планировки территории (Утверждаемая часть). Графическая часть.

- 1. Разбивочный чертеж красных линий;
- 2. Чертеж планировки территории

II. Основная часть проекта планировки территории. Положение о размещении объектов энергетики (Утверждаемая часть). Текстовая часть.

- 3. Положения о размещении линейного объекта;
 - 3.1 Исходно-разрешительная документация
 - 3.2 Сведения о линейном объекте и его краткая характеристика
 - 3.3 Характеристика планируемого развития территории при размещении линейных объектов
- 4. Мероприятия по освоению территории проектирования и сроки их реализации;
- 5. Сведения о соответствии разработанной документации требованиям законодательства о градостроительной деятельности;

III. Материалы по обоснованию проекта планировки территории. Графическая часть.

- 6. Схема расположения элемента планировочной структуры;
- 7. Схема использования территории в период подготовки проекта планировки территории
- 8. Схема организации улично-дорожной сети
- 9. Схема границ зон с особыми условиями использования территории

IV. Пояснительная записка материалов по обоснованию проекта планировки территории

- 10. Исходные данные и условия для подготовки проекта планировки территории линейного объекта
- 11. Обоснование параметров линейного объекта, планируемого к размещению
 - 11.1 сведения о линейном объекте с указанием наименования, назначения и месторасположения начального и конечного пунктов линейного объекта
 - 11.2 технико-экономическая характеристика планируемого к размещению линейного объекта
- 12. Инженерные изыскания
- 13. Проект организации строительства
- 14. Обоснование размещения линейного объекта на планируемой территории
 - 14.1 Климатическая характеристика района
 - 14.2 Географическая характеристика района
- 15. Обоснование размещения линейного объекта с учетом особых условий использования территорий и мероприятий по сохранности объектов культурного наследия
- 16. Защита территории от чрезвычайных ситуаций природного и техногенного характера, проведение мероприятий по гражданской обороне и пожарной безопасности

V. Проект межевания

- 17. Пояснительная записка проекта межевания
 - 17.1 Анализ территории проектирования на предмет сформированных земельных участков, прошедших государственный кадастровый учет
 - 17.2 Определение фактических землепользователей и видов использования земельных участков
 - 17.3 Обоснование границ устанавливаемых земельных участков
 - 17.4 Техничко-экономические показатели проекта межевания
- 18. Чертеж межевания территории

Взам. инв. №	
Подп. и дата	
Инв. № подл.	

							Строительство энергетического производственно-технологического комплекса – сооружения подстанции «Дракино» 110/10 кВ	Лист
Изм	Кол.	Лист	№ док	Подп.	Дата			

№ п.п.	Содержание	Примечание
	безопасности	
8.	Приложения	
А	Письмо Администрации Ковылкинского муниципального района Республики Мордовия №3640 от 22.09.2016г.	
Б	Письмо Администрации Ковылкинского муниципального района Республики Мордовия №3641 от 22.09.2016г.	
В	Технические условия на пересечения автодорог	
Г	Согласование прохождения проектируемой ВЛ по земельному участку с кадастровым номером 13:12:0508002:25	
Д	Согласование прохождения проектируемой ВЛ по земельному участку с кадастровым номером 13:12:0529003:29	
Е	Согласование прохождения проектируемого объекта по земельным участкам с кадастровыми номерами 13:12:0529003:36, 13:12:0529003:50	
Ж	Согласование прохождения ВЛ 110 кВ по землям СХПК «Казенномайданский» и СХПК «Дракинский»	
И	Согласование прохождения ВЛ 110 кВ по землям ООО «Мордовский племенной центр»	
	5. Проект межевания	7 стр.
1.	Пояснительная записка проекта межевания	7 стр.
1.1	Анализ территории проектирования на предмет сформированных земельных участков, прошедших государственный кадастровый учет	7 стр.
1.2	Определение фактических землепользователей и видов использования земельных участков	8 стр.
1.3	Обоснование границ устанавливаемых земельных участков	12 стр.
1.4	Технико-экономические показатели проекта межевания	12 стр.
2.	Графические материалы проекта межевания	14 стр.
2.1	Чертеж межевания территории	15 стр.

Инв. № подл.	Подп. и дата	Взам. инв. №							Лист
			Строительство энергетического производственно-технологического комплекса – сооружения подстанции «Дракино» 110/10 кВ						
Изм	Кол.	Лист	№ док	Подп.	Дата				

**МАТЕРИАЛЫ ПО ОБОСНОВАНИЮ ПРОЕКТА
ПЛАНИРОВКИ ТЕРРИТОРИИ
ГРАФИЧЕСКАЯ ЧАСТЬ**

Изм	Кол.	Лист	№ док	Подп.	Дата


Изм. № подл.

Подп. и дата

Взам. инв. №


Строительство энергетического производственно-технологического комплекса – сооружения подстанции «Дракино» 110/10 кВ

Лист

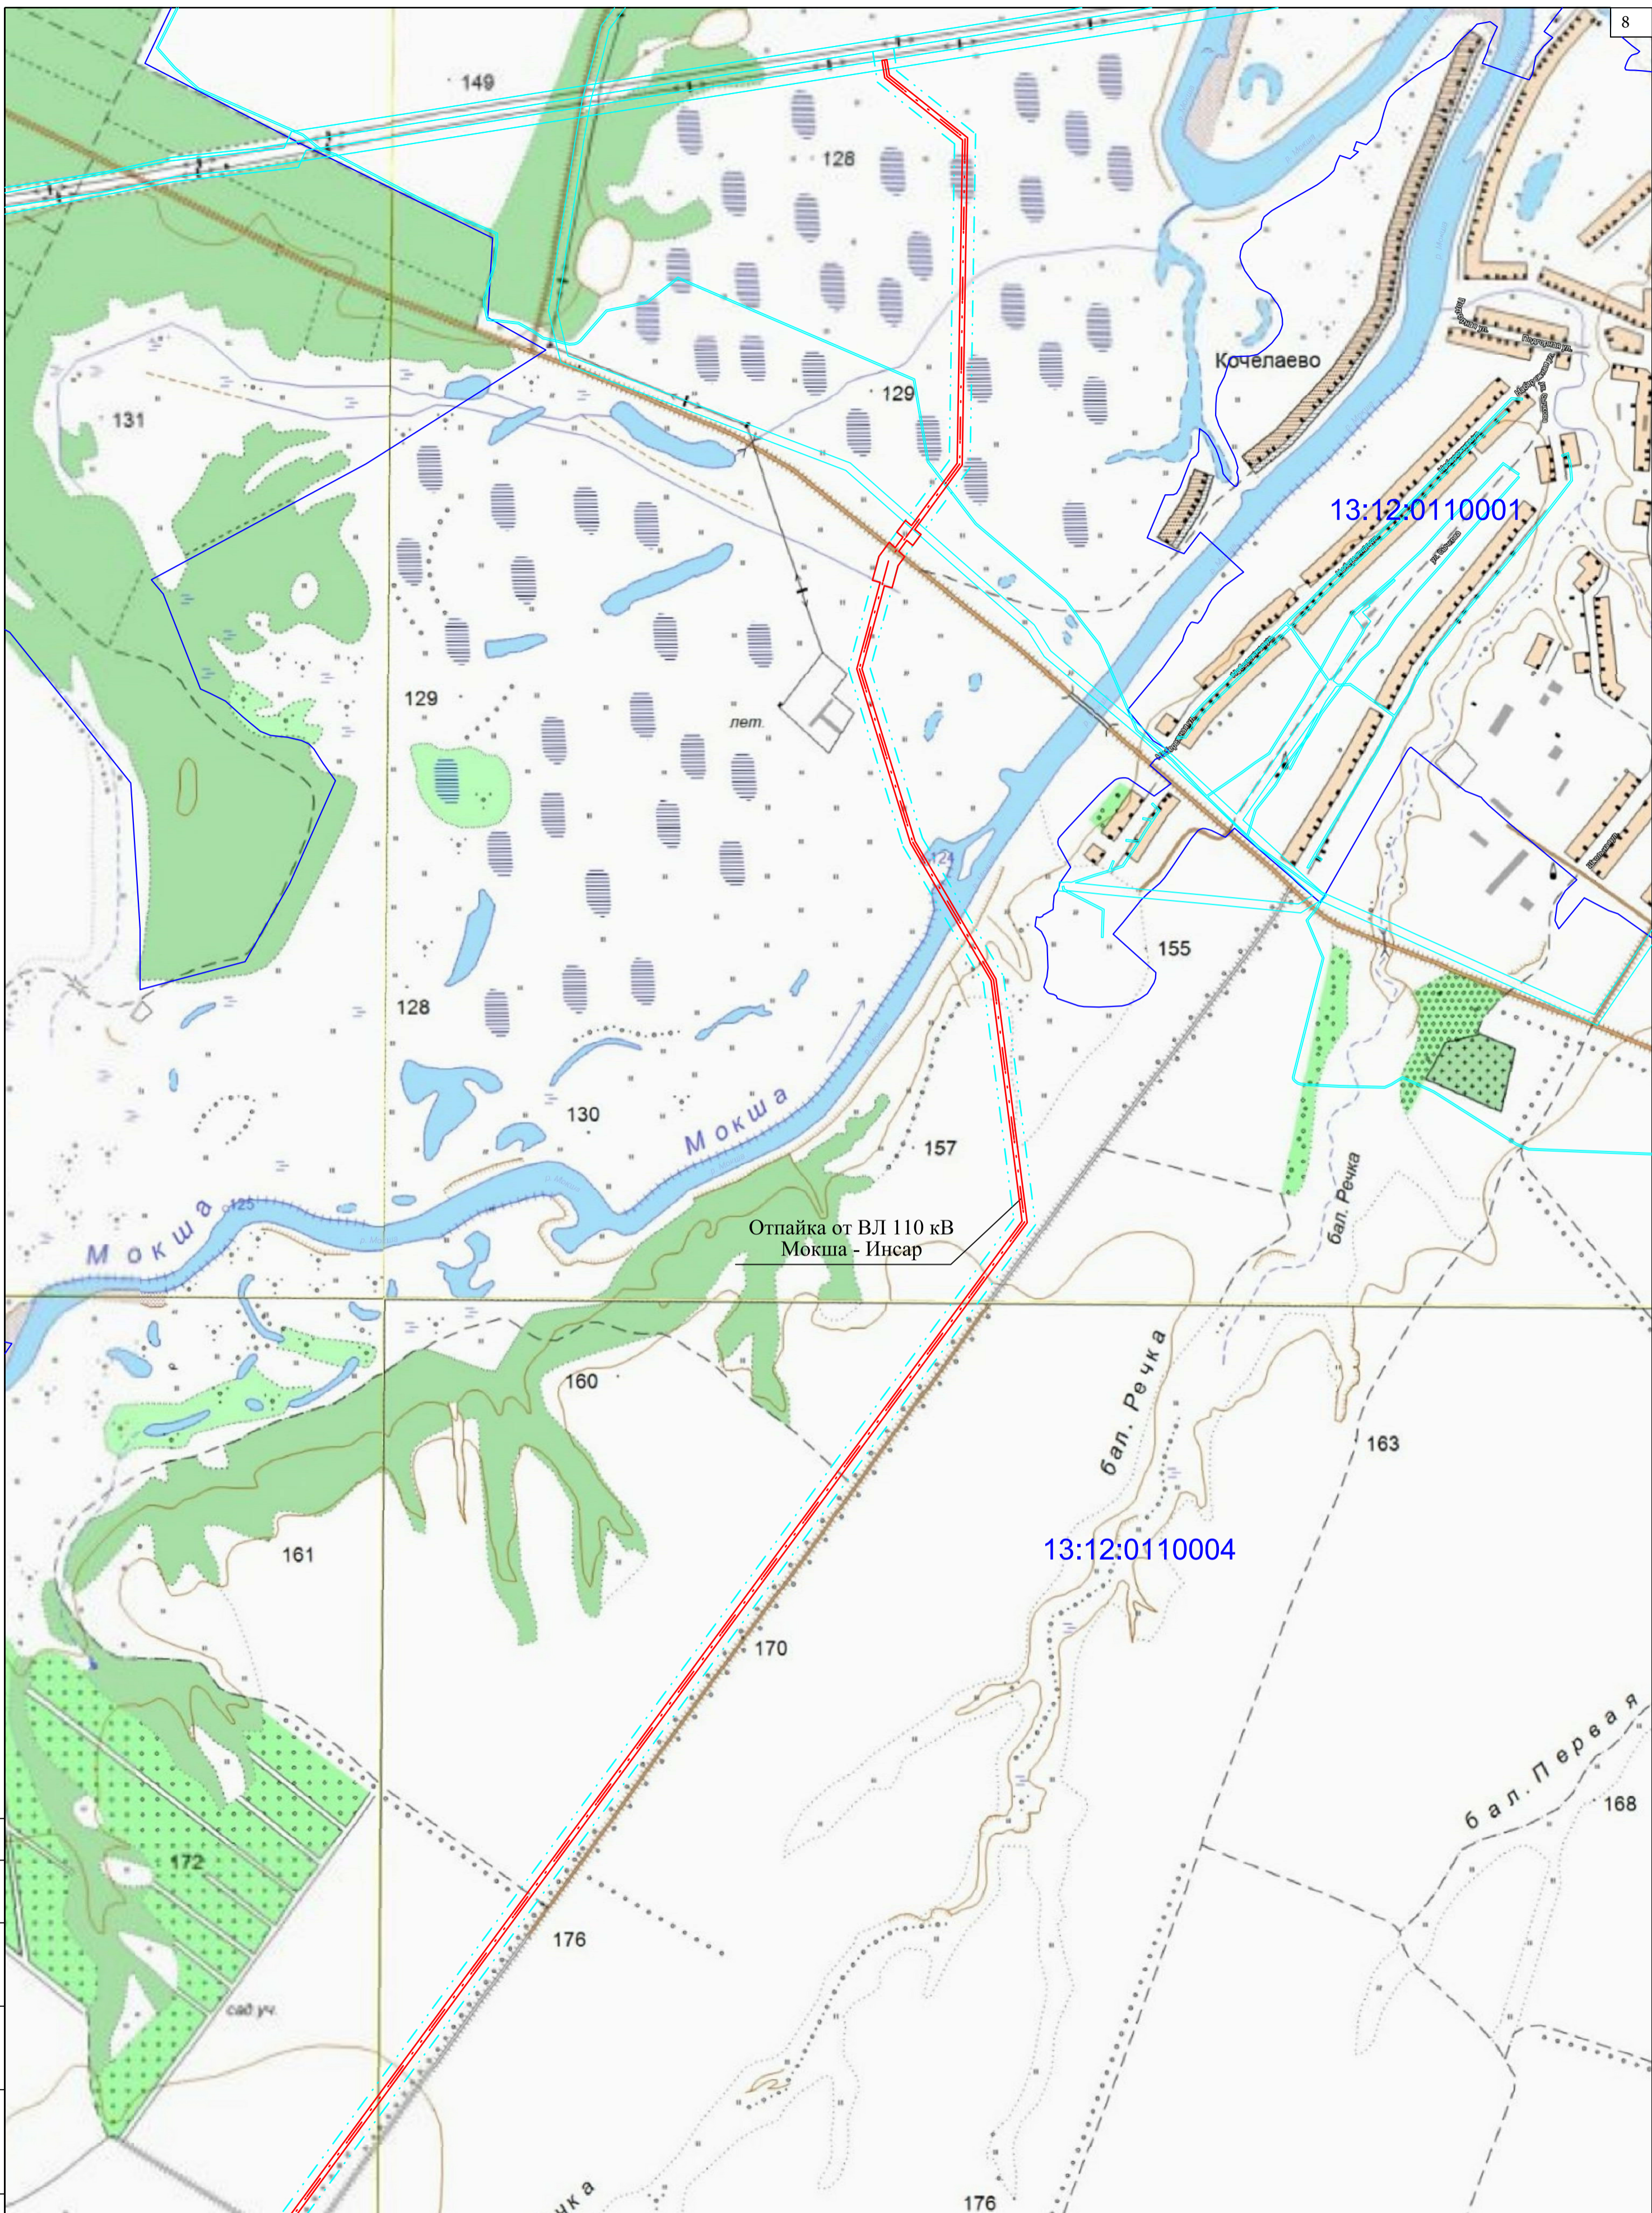


Инв. № подл. Подп. и дата. Взам. инв. №.

- Условные обозначения:**
- - - - ось проектируемой ВЛ
 - - полоса отвода под строительство ВЛ
 - - существующая охранный зона ВЛ
 - - проектируемая охранный зона ВЛ
 - - граница кадастрового квартала
- 13:12:0529003 - номер кадастрового квартала

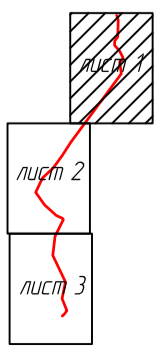

респ. Мордовия, Ковылкинский район					
ПАО "МРСК Волги" - "Мордовэнерго"					
Изм.	Кол. уч.	Лист	№ док.	Подпись	Дата
Разраб.	Карчагина			<i>[Signature]</i>	08.2016
Проверил	Лесникова			<i>[Signature]</i>	08.2016
"Строительство энергетического производственно-технологического комплекса - сооружения подстанции "Дракино" 110/10 кВ"					
Схема расположения элемента планировочной структуры М 1 : 10 000				Стадия	Лист
				П	1
				Листов	3
				ООО "Северэнергопроект"	

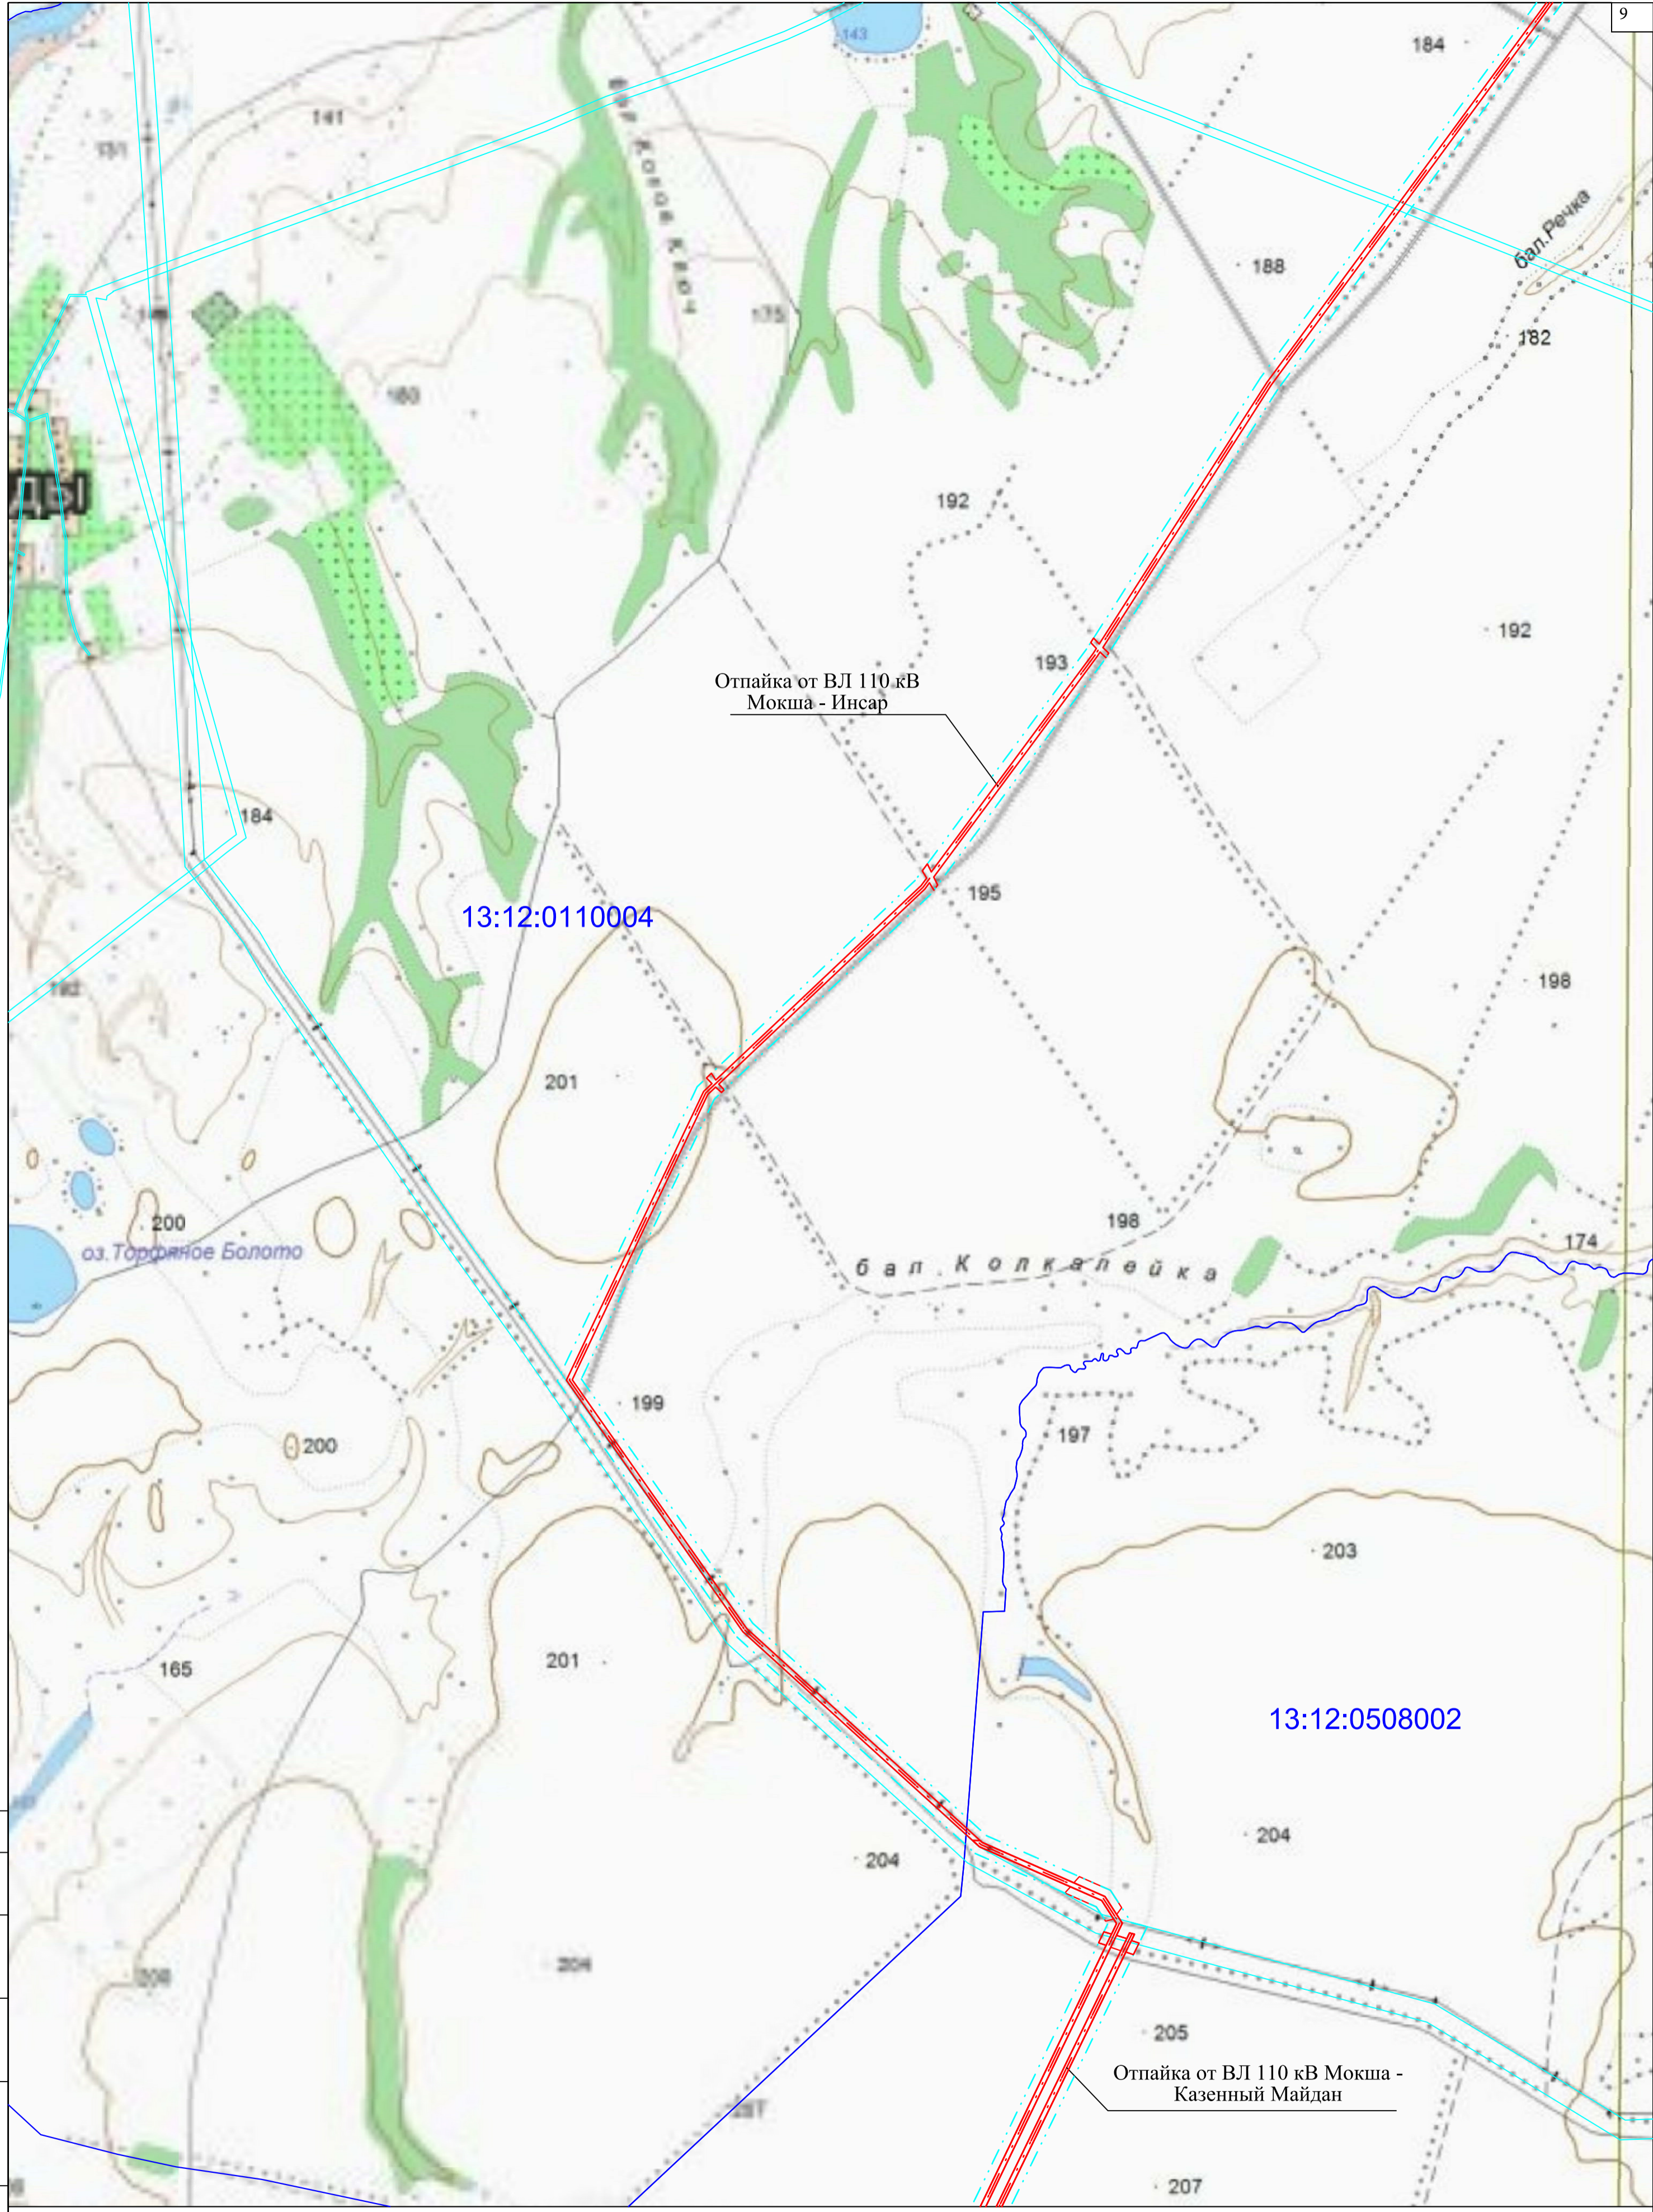

Отпайка от ВЛ 110 кВ
Мокша - Инсар


13:12:0110004

13:12:0508002

Отпайка от ВЛ 110 кВ Мокша -
Казенный Майдан

Условные обозначения:

- - - - ось проектируемой ВЛ
 - — — — полоса отвода под строительство ВЛ
 - — — — существующая охранная зона ВЛ
 - — — — проектируемая охранная зона ВЛ
 - — — — граница кадастрового квартала
- 13:12:0529003 - номер кадастрового квартала

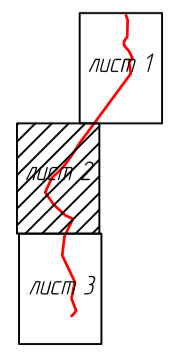

Изм	Кол. уч.	Лист	№ док.	Подпись	Дата

респ. Мордовия, Ковылкинский район

Согласовано	
Инв. № подл.	
Подп. и дата	
Взам. инв. №	

13:12:0508002

Отпайка от ВЛ 110 кВ
Мокша - Инсар


Отпайка от ВЛ 110 кВ Мокша -
Казенный Майдан

13:12:0529003

Согласовано
Инв. № подл.
Подп. и дата
Взам. инв. №



Условные обозначения:

- - - - - ось проектируемой ВЛ
- — — — — полоса отвода под строительство ВЛ
- — — — — существующая охранная зона ВЛ
- — — — — проектируемая охранная зона ВЛ
- — — — — граница кадастрового квартала
- 13:12:0529003 - номер кадастрового квартала

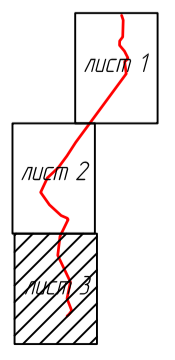

Изм.	Кол. уч.	Лист	№ док.	Подпись	Дата

респ. Мордовия, Ковылкинский район

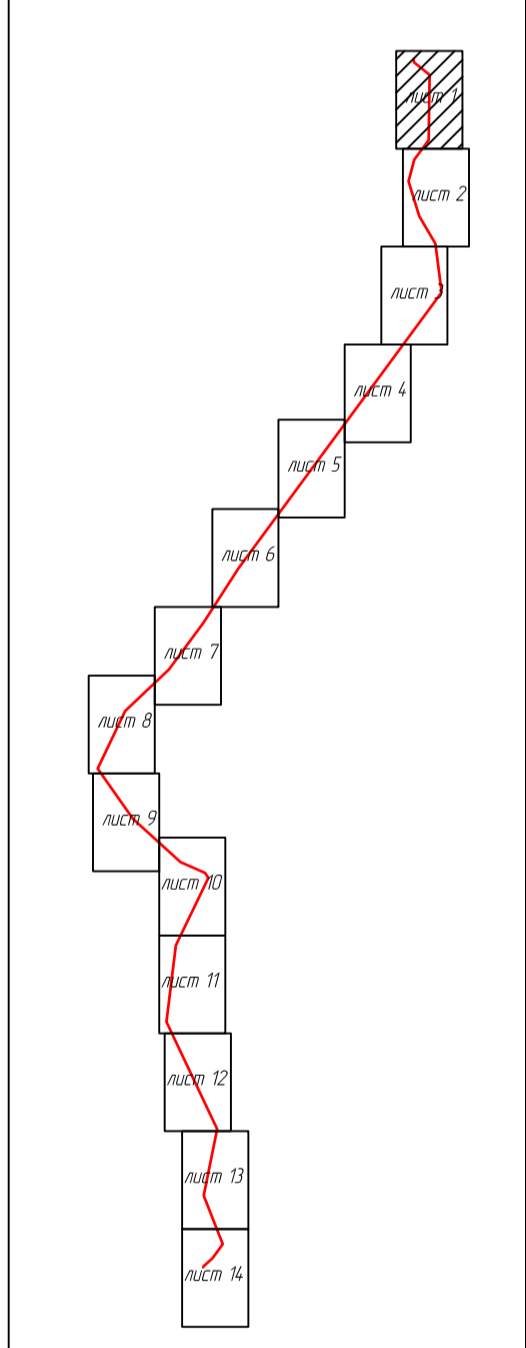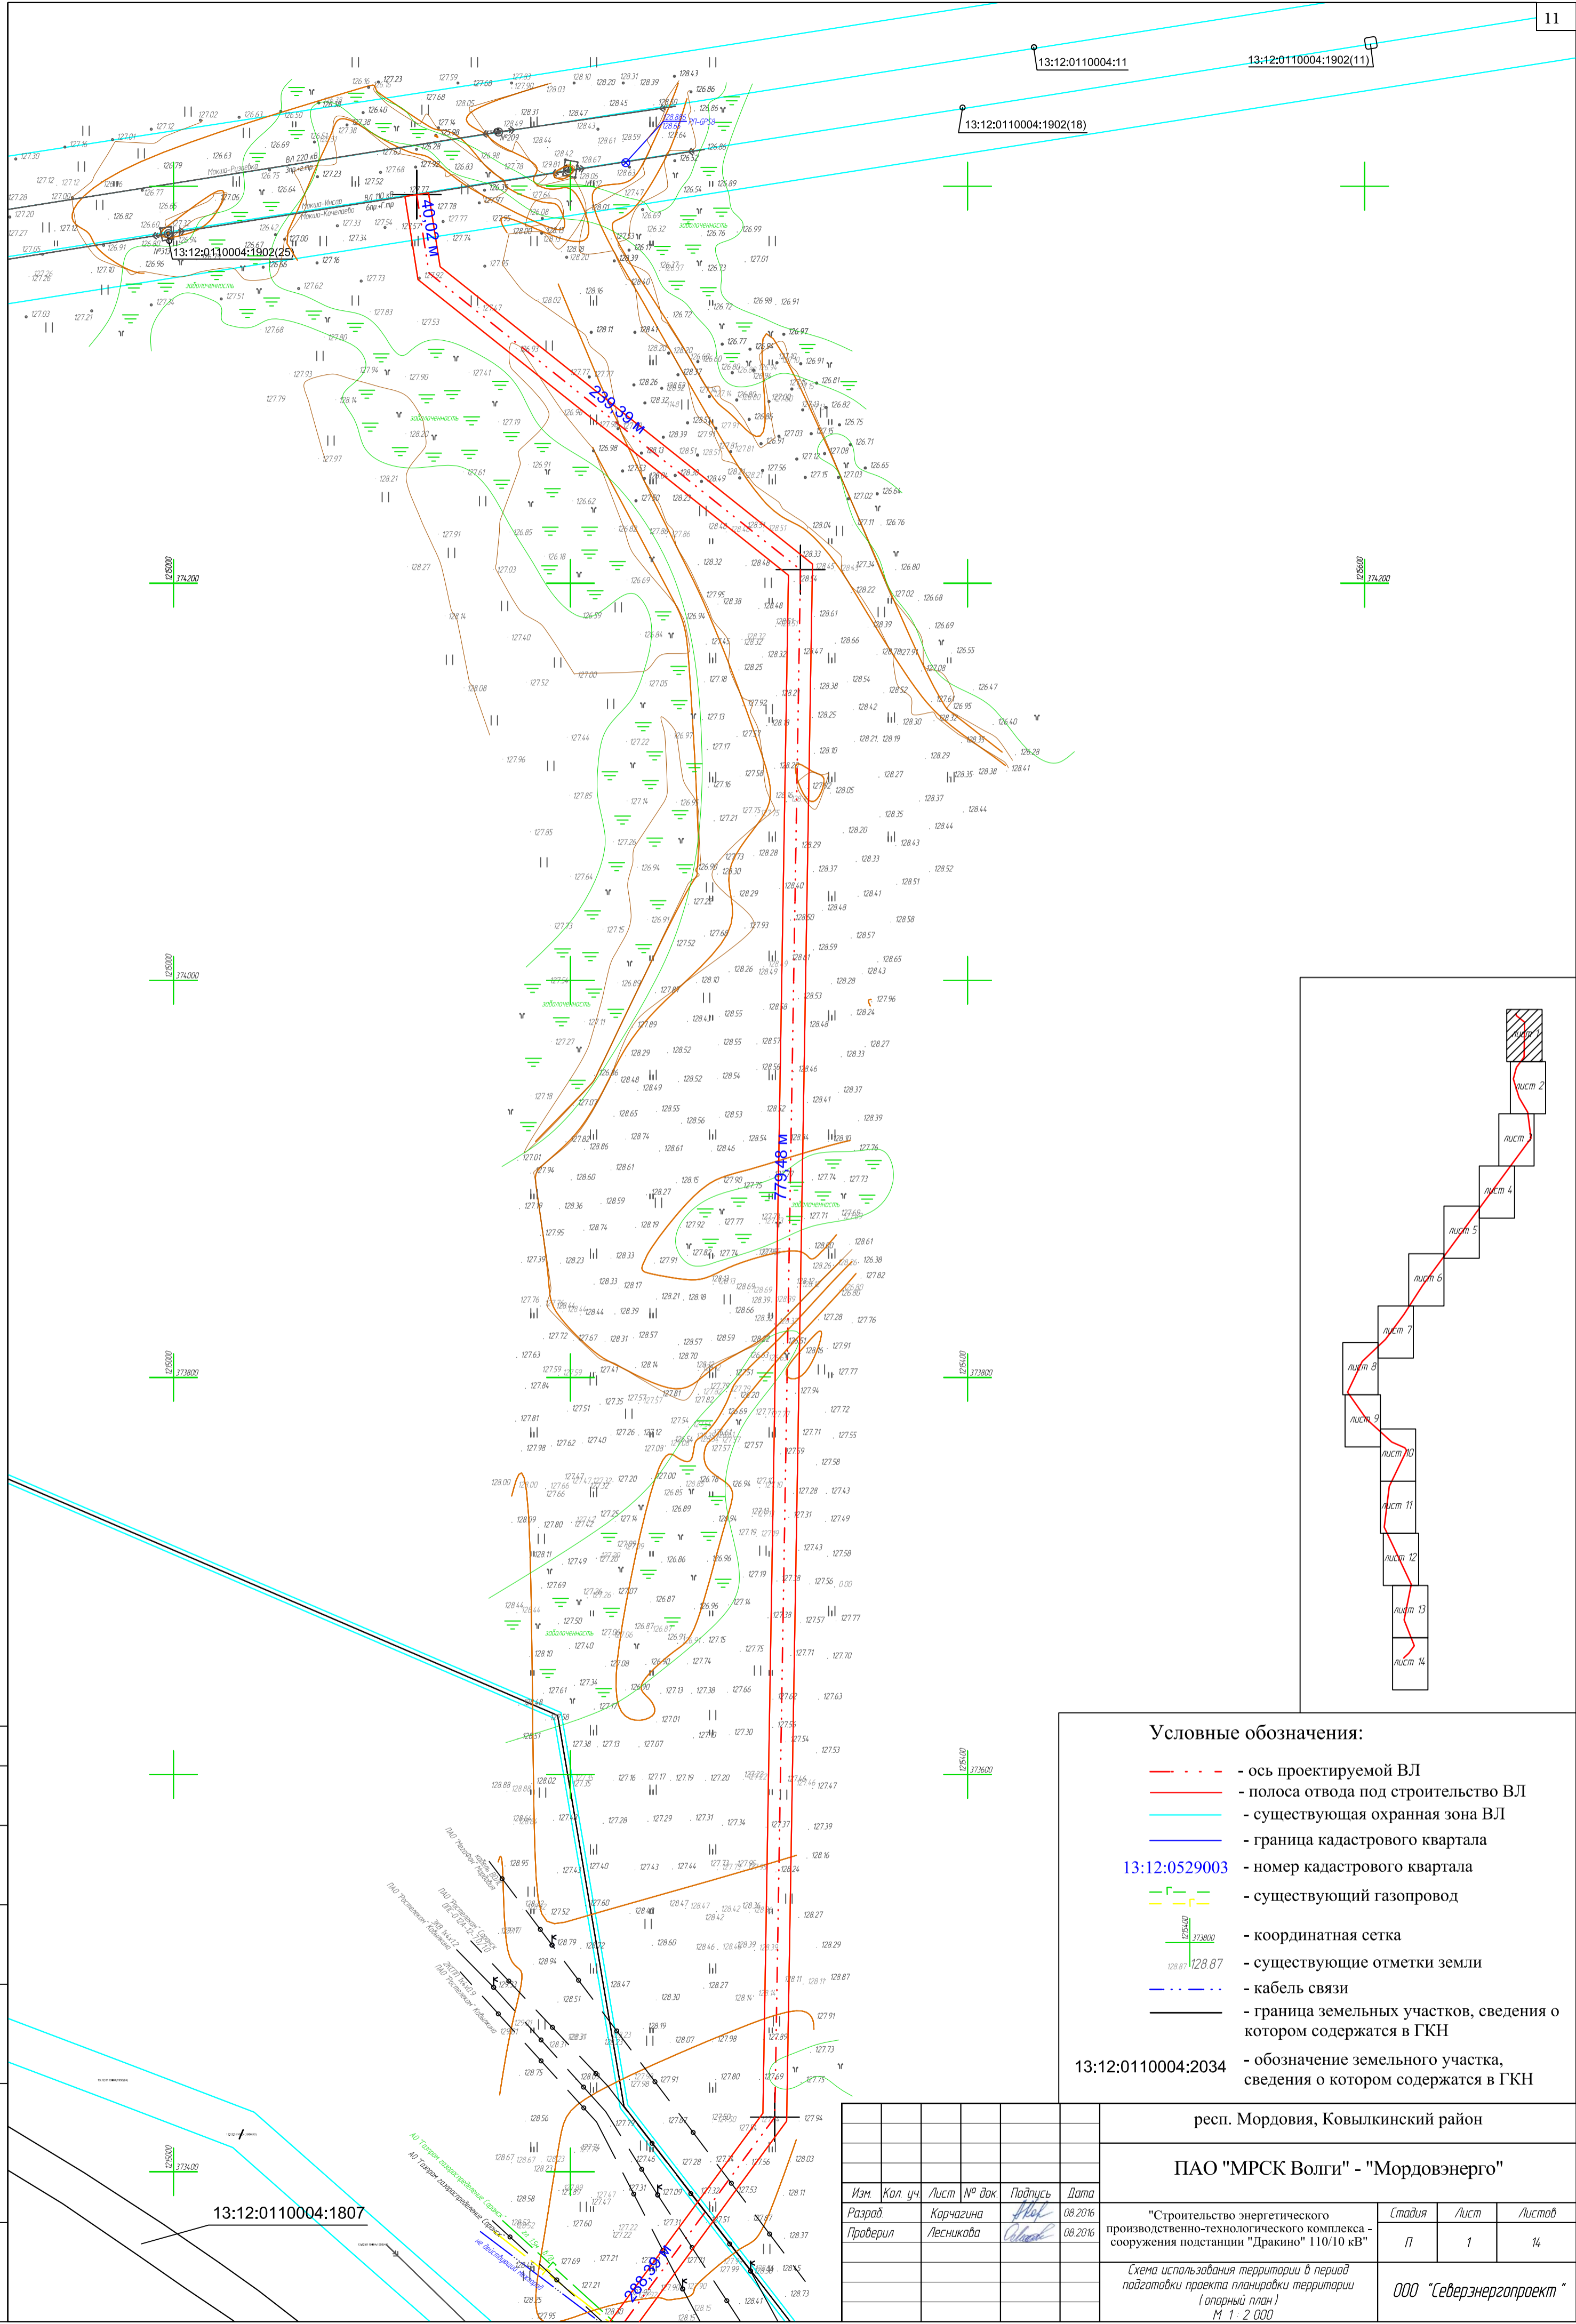


Условные обозначения:

- - - - ось проектируемой ВЛ
- - полоса отвода под строительство ВЛ
- - существующая охранная зона ВЛ
- - граница кадастрового квартала
- 13:12:0529003 - номер кадастрового квартала
- - - - существующий газопровод
- + - координатная сетка
- 128.87 - существующие отметки земли
- - - - кабель связи
- - граница земельных участков, сведения о котором содержатся в ГКН
- 13:12:0110004:2034 - обозначение земельного участка, сведения о котором содержатся в ГКН

Согласовано
 Взам. инв. №
 Подп. и дата
 Инв. № подл.


Изм.						респ. Мордовия, Ковылкинский район					
Разраб.						ПАО "МРСК Волги" - "Мордовэнерго"					
Проверил						"Строительство энергетического производственно-технологического комплекса - сооружения подстанции "Дракино" 110/10 кВ"					
Изд.						Стадия			Лист		
Инв. № подл.						П			1		
Инв. № подл.						М 1:2.000			ООО "Северэнергопроект"		
						ФОРМАТ А2					

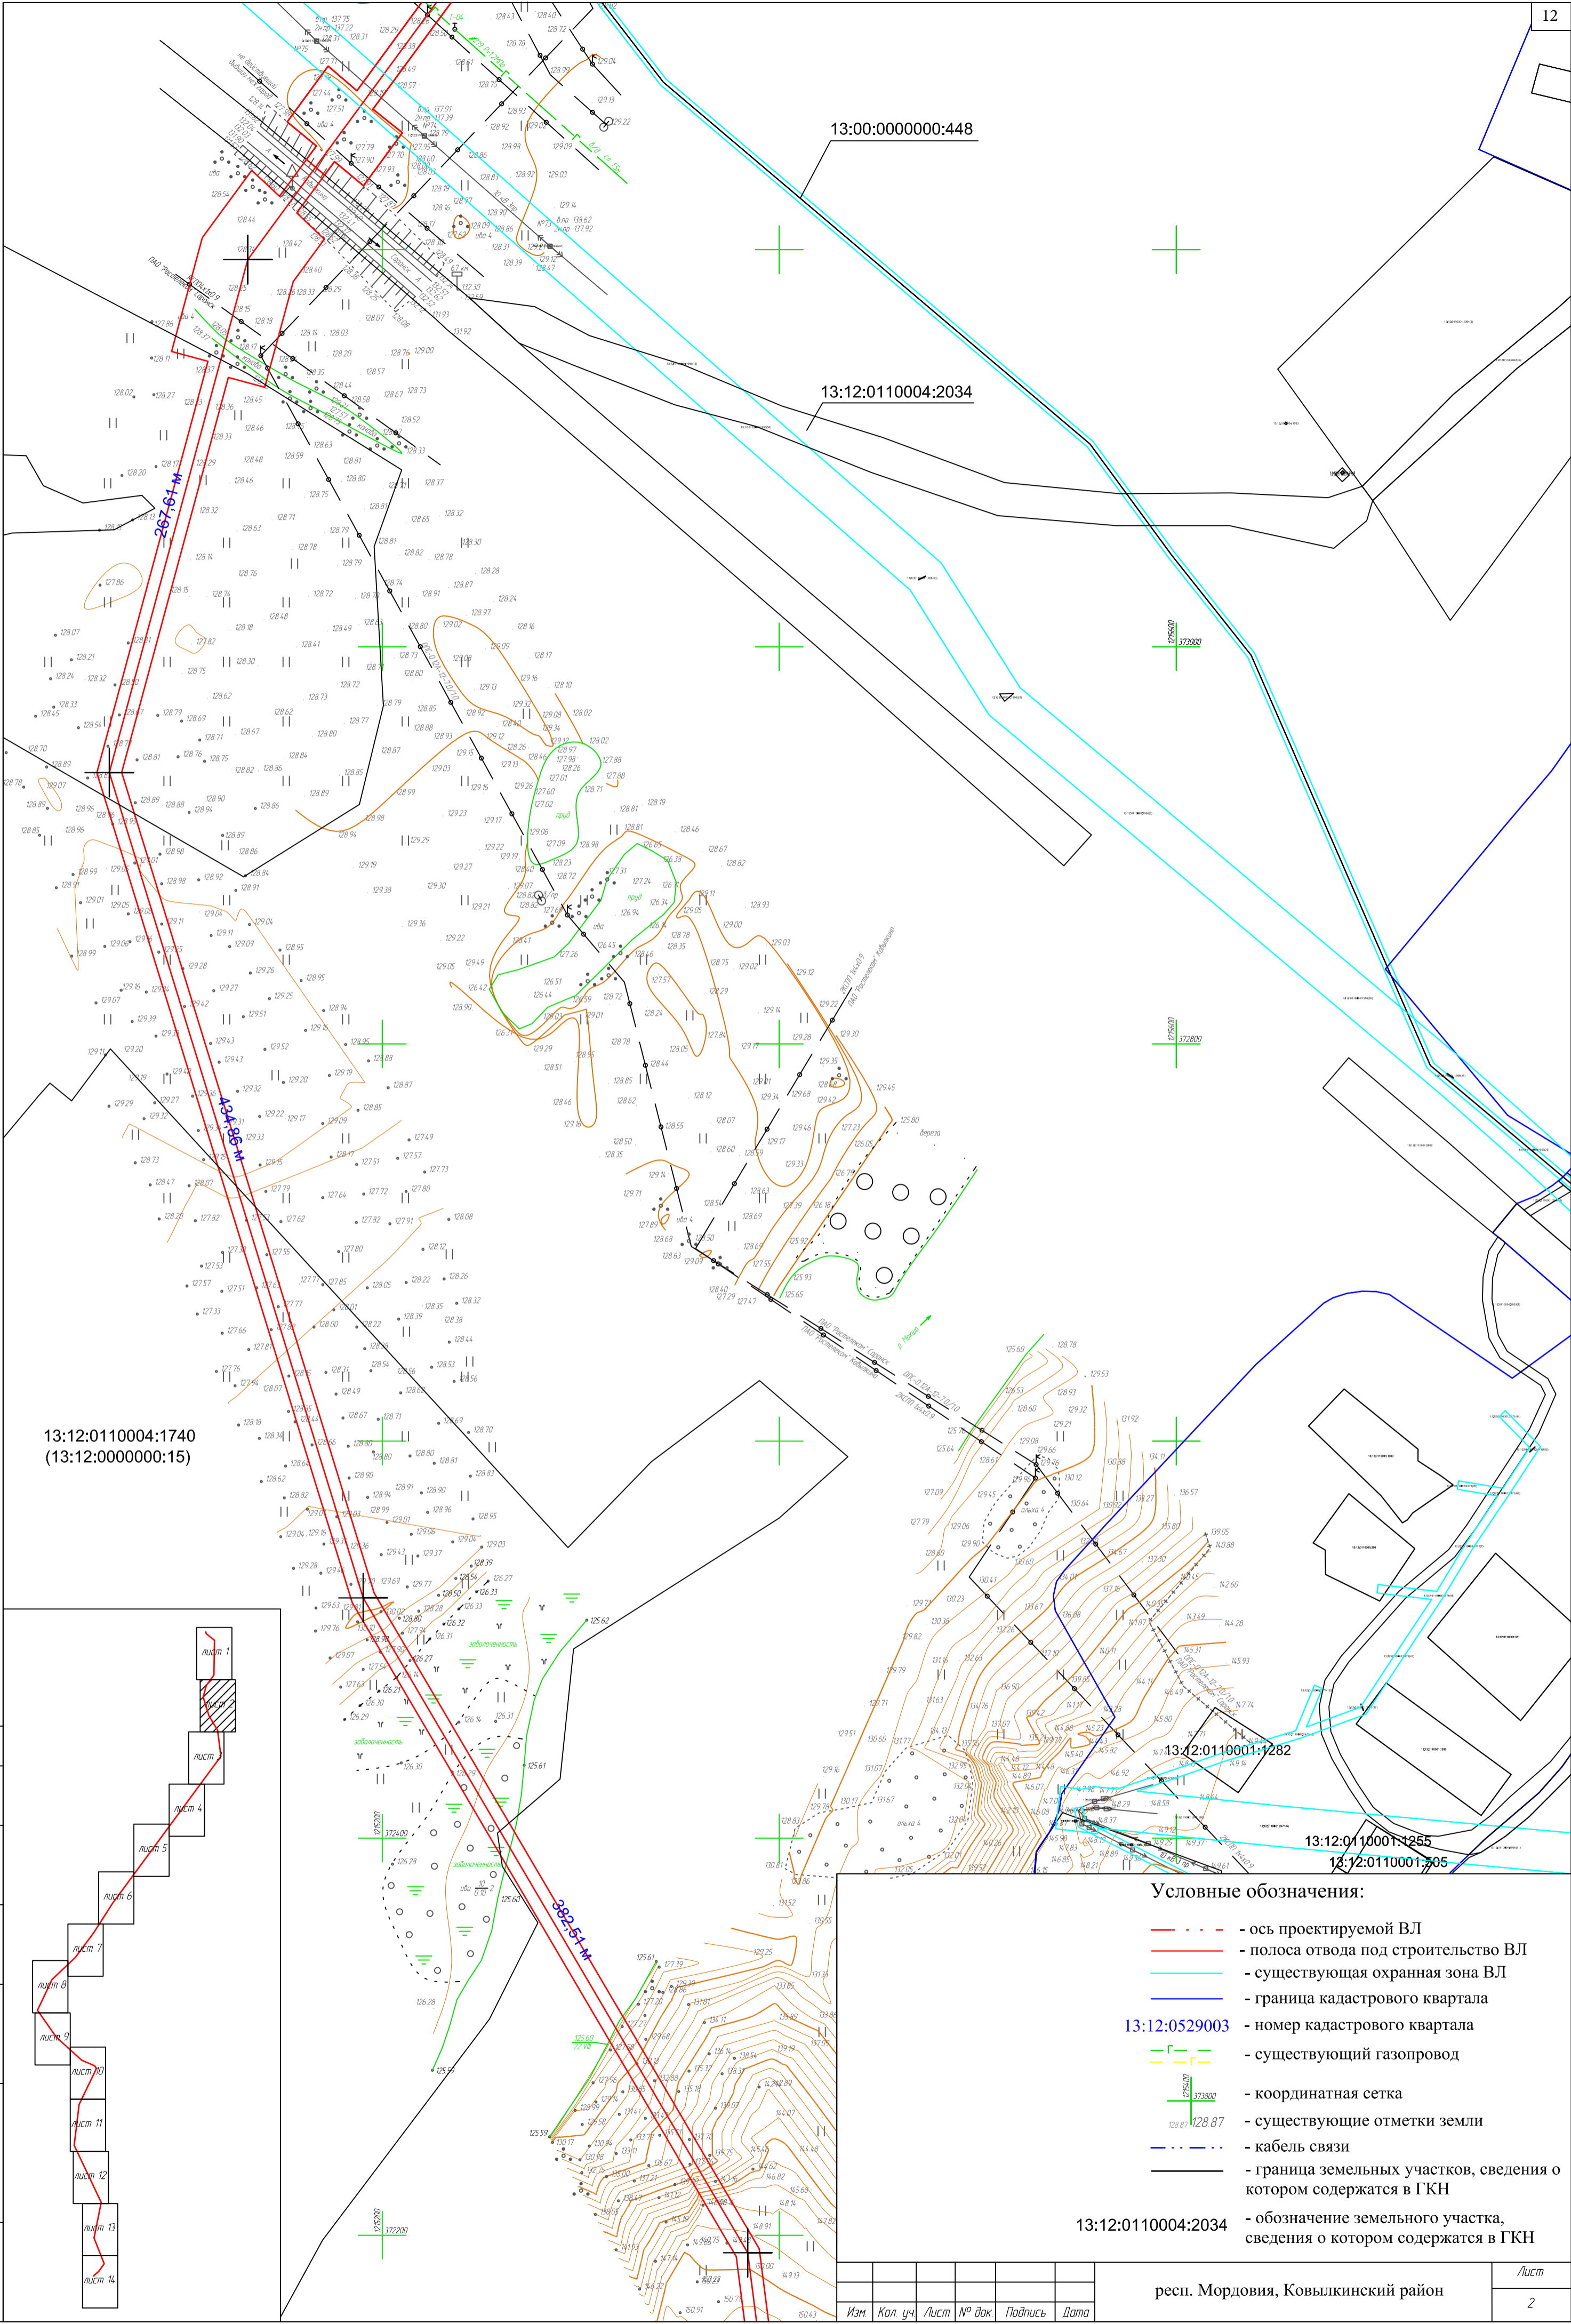

13:12:0110004:1740
 (13:12:0000000:15)

Условные обозначения:

- - - - ось проектируемой ВЛ
- - полоса отвода под строительство ВЛ
- - существующая охранная зона ВЛ
- - граница кадастрового квартала
- 13:12:0529003 - номер кадастрового квартала
- - существующий газопровод
- + - координатная сетка
- + - существующие отметки земли
- - - - кабель связи
- - граница земельных участков, сведения о котором содержатся в ГКН
- 13:12:0110004:2034 - обозначение земельного участка, сведения о котором содержатся в ГКН

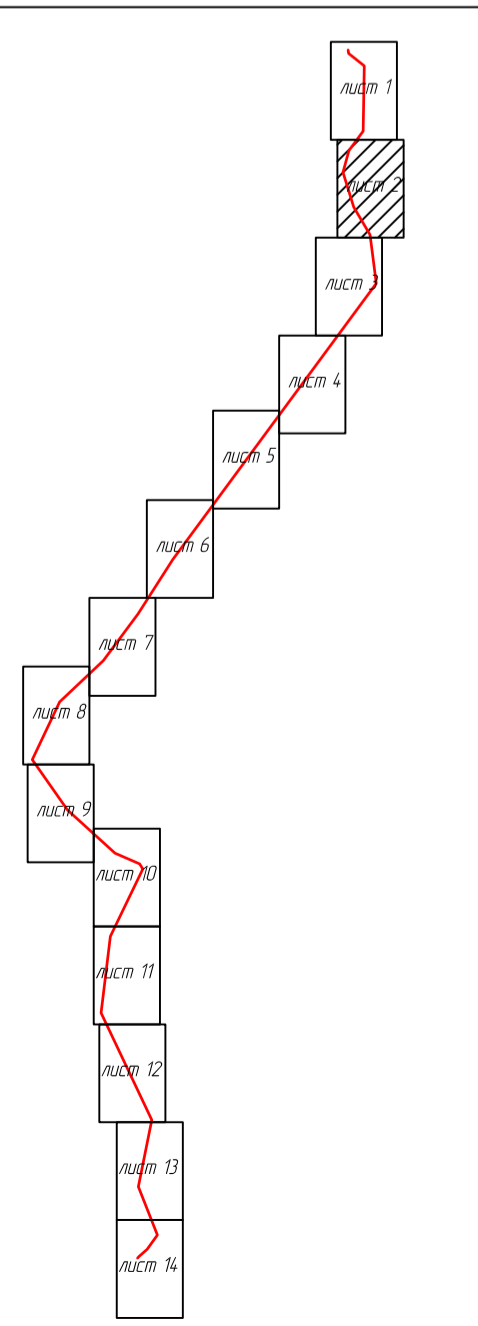


Согласовано

Инв. № подл. Взам инв. № Подп. и дата


Изм	Кол. уч.	Лист	№ док.	Подпись	Дата

респ. Мордовия, Ковылкинский район

Лист
2


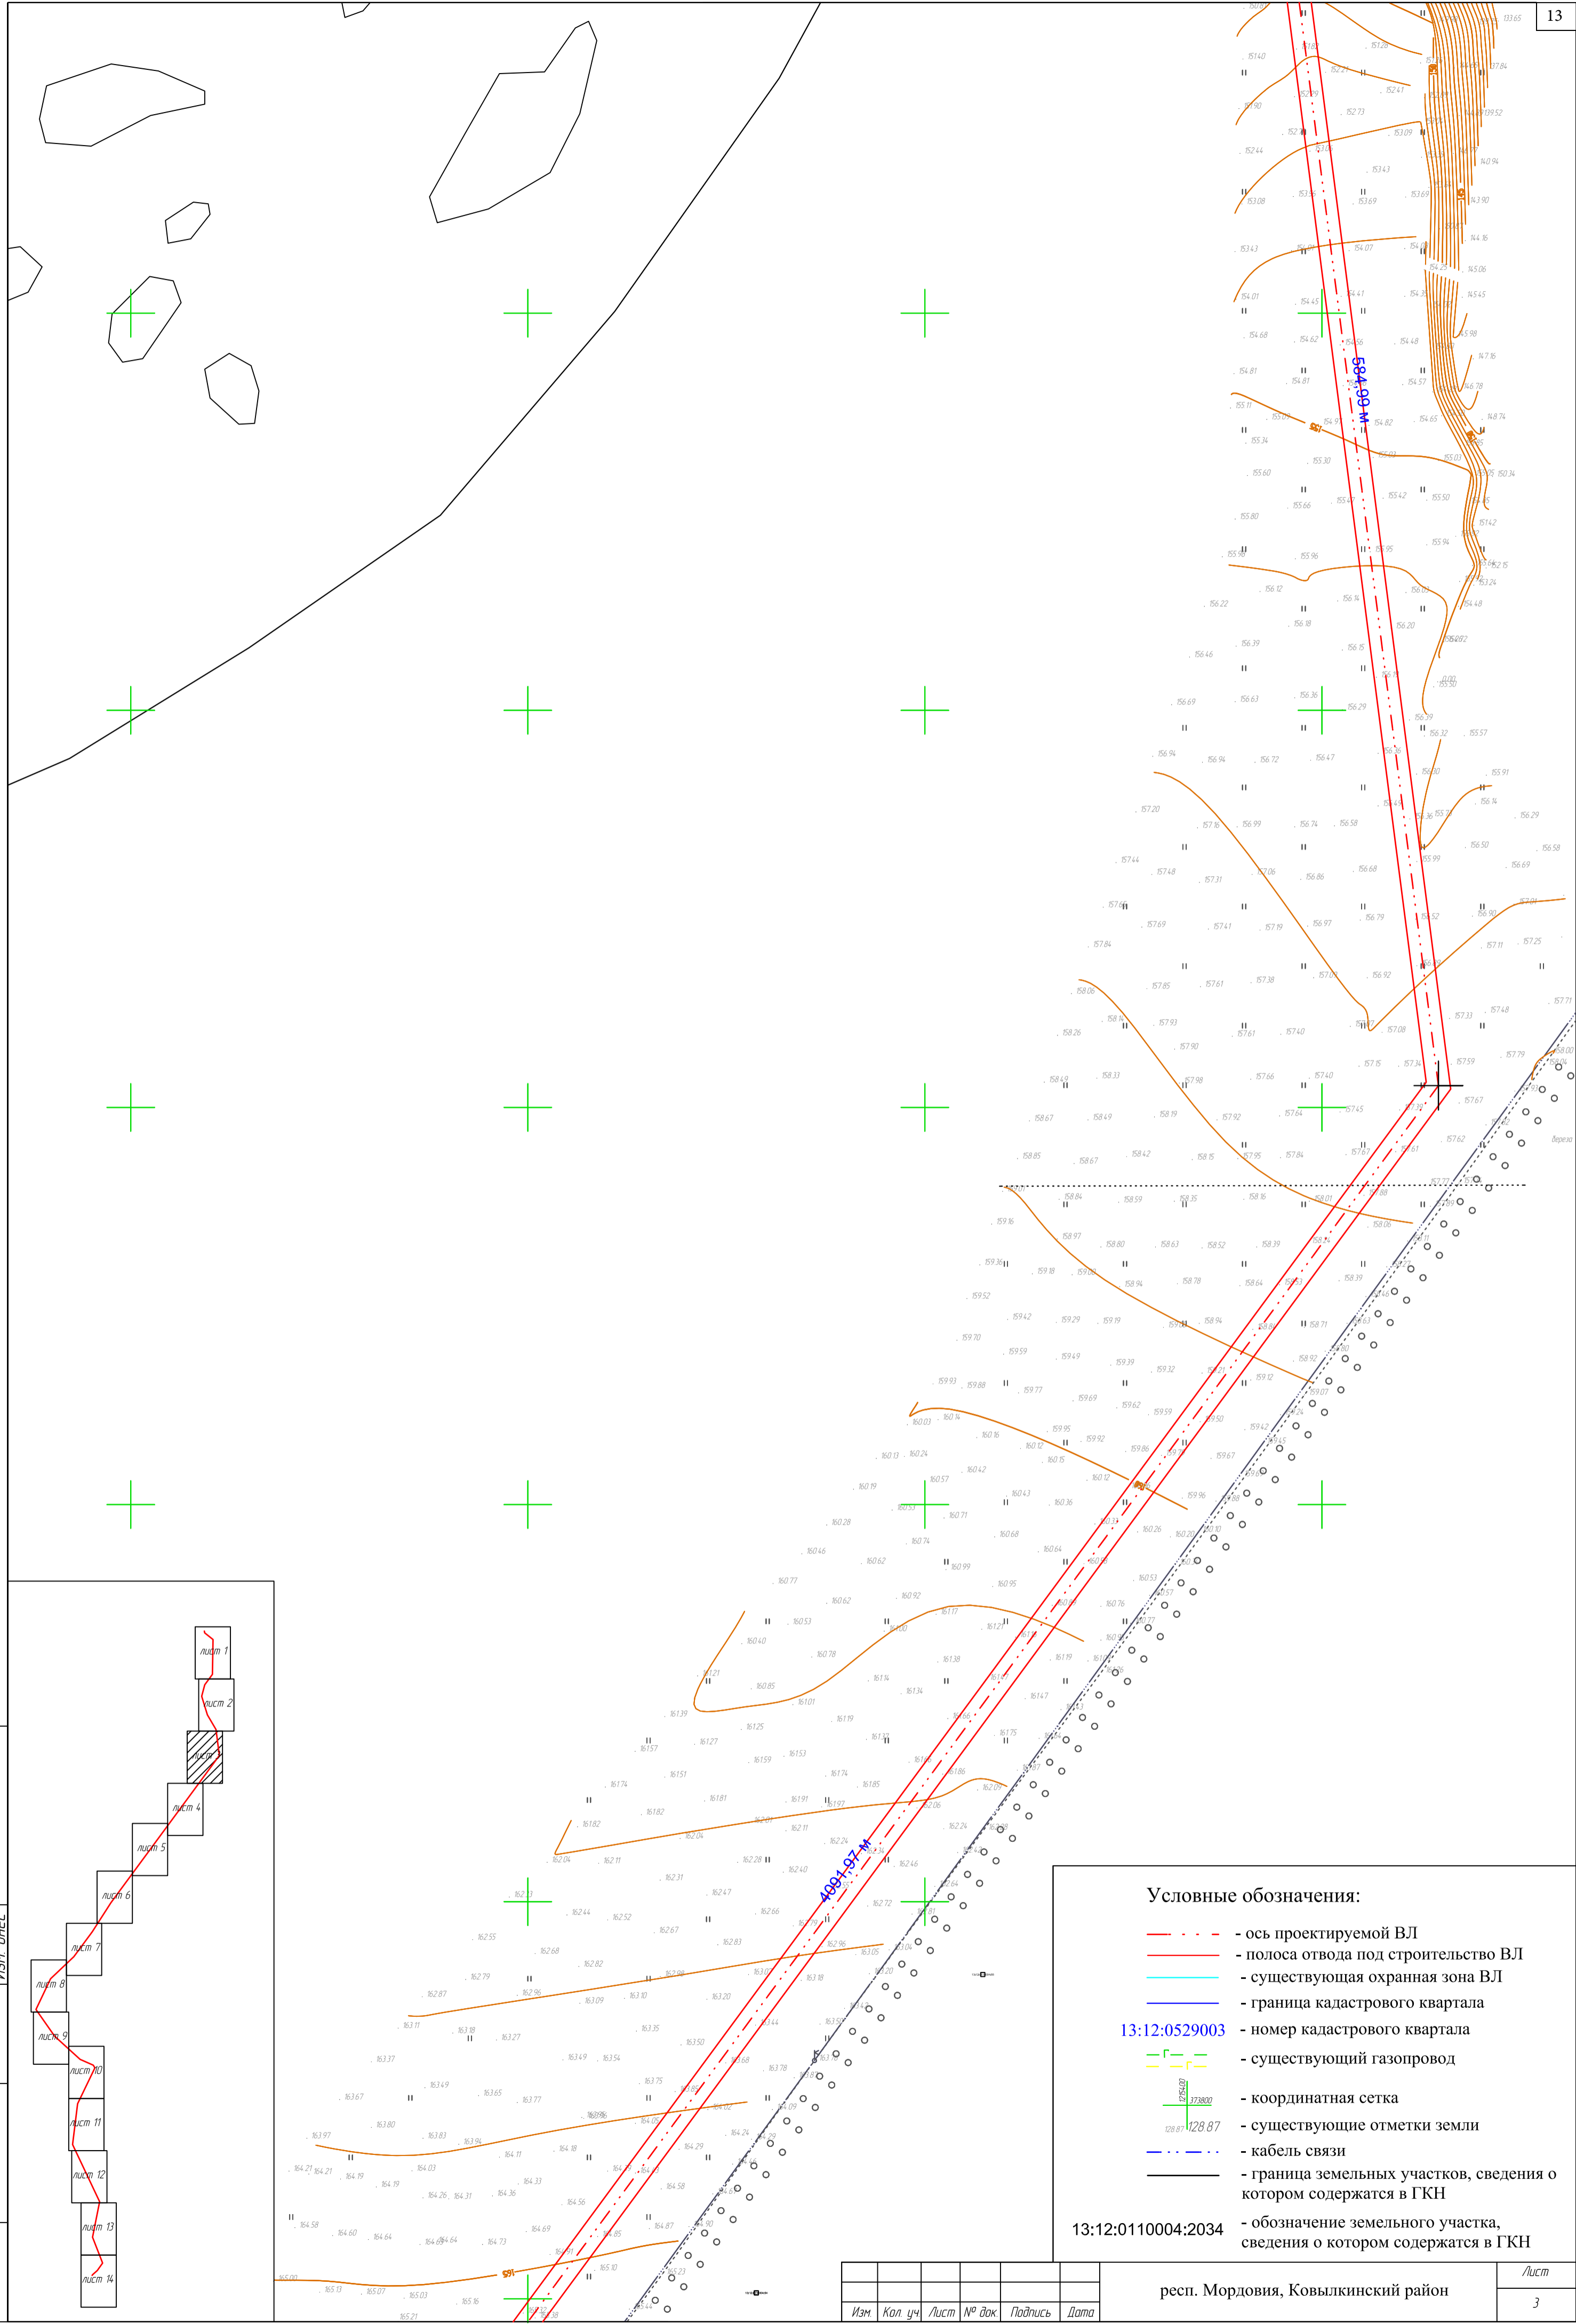


Согласовано	Исполнено	Изм. внес
Н. Кондр	Провер	
Инд. № подл.	Подп. и дата	Инд. № подл.

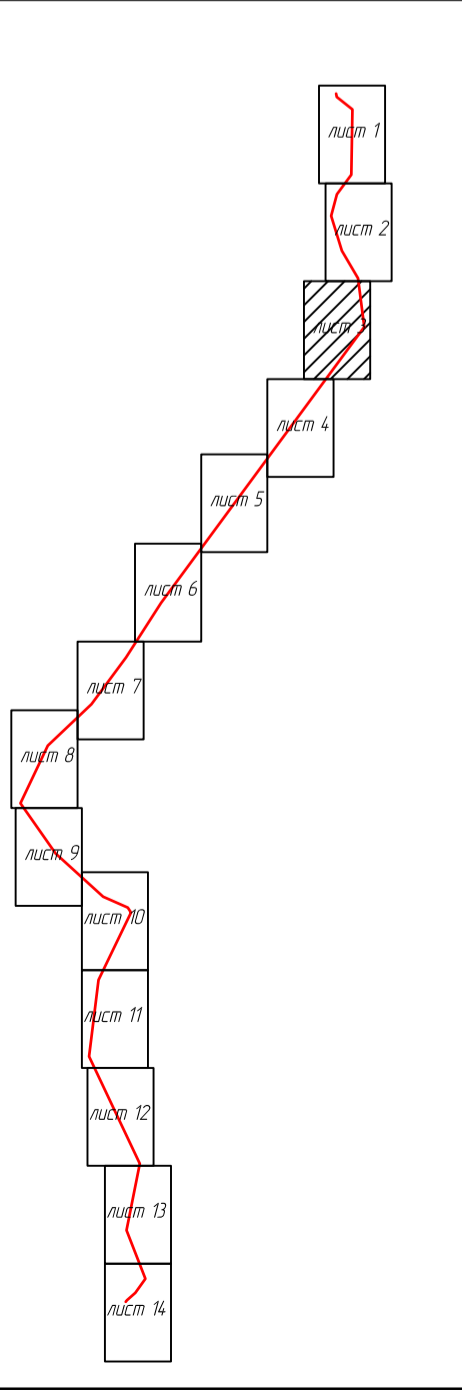

- Условные обозначения:**
- - - - - ось проектируемой ВЛ
 - — — — — полоса отвода под строительство ВЛ
 - — — — — существующая охранный зона ВЛ
 - — — — — граница кадастрового квартала
 - 13:12:0529003 - номер кадастрового квартала
 - — — — — существующий газопровод
 - — — — — координатная сетка
 - 128.87 128.87 - существующие отметки земли
 - — — — — кабель связи
 - — — — — граница земельных участков, сведения о котором содержатся в ГКН
 - 13:12:0110004:2034 - обозначение земельного участка, сведения о котором содержатся в ГКН

Изм	Кол. уч.	Лист	№ док.	Подпись	Дата	респ. Мордовия, Ковылкинский район	Лист 3
-----	----------	------	--------	---------	------	------------------------------------	-----------

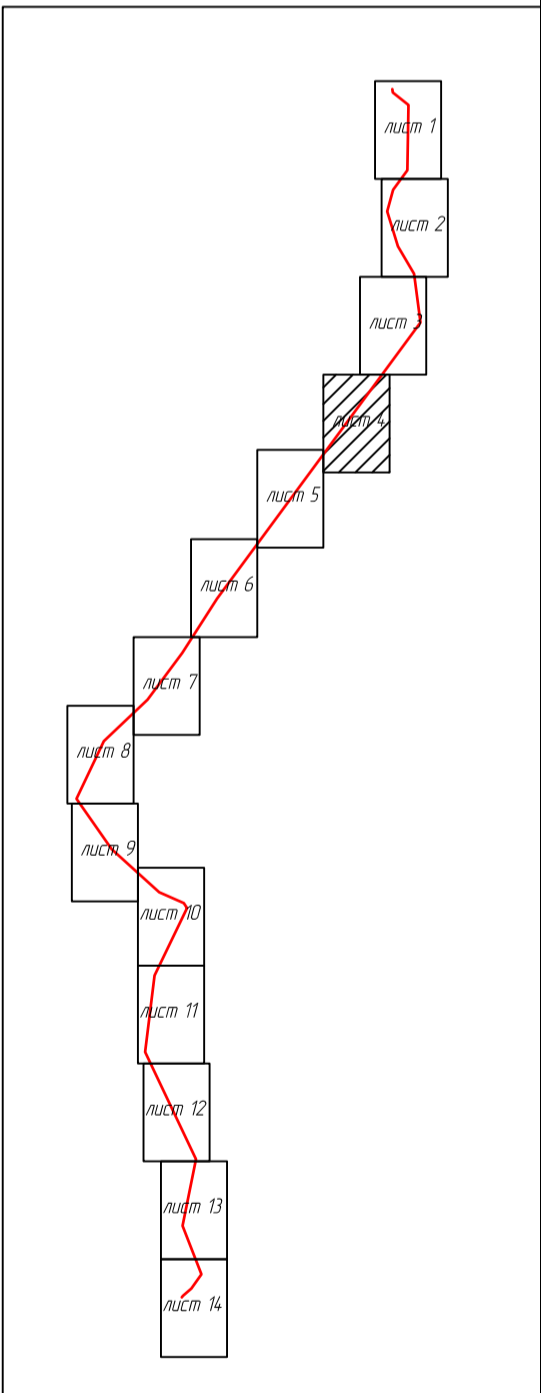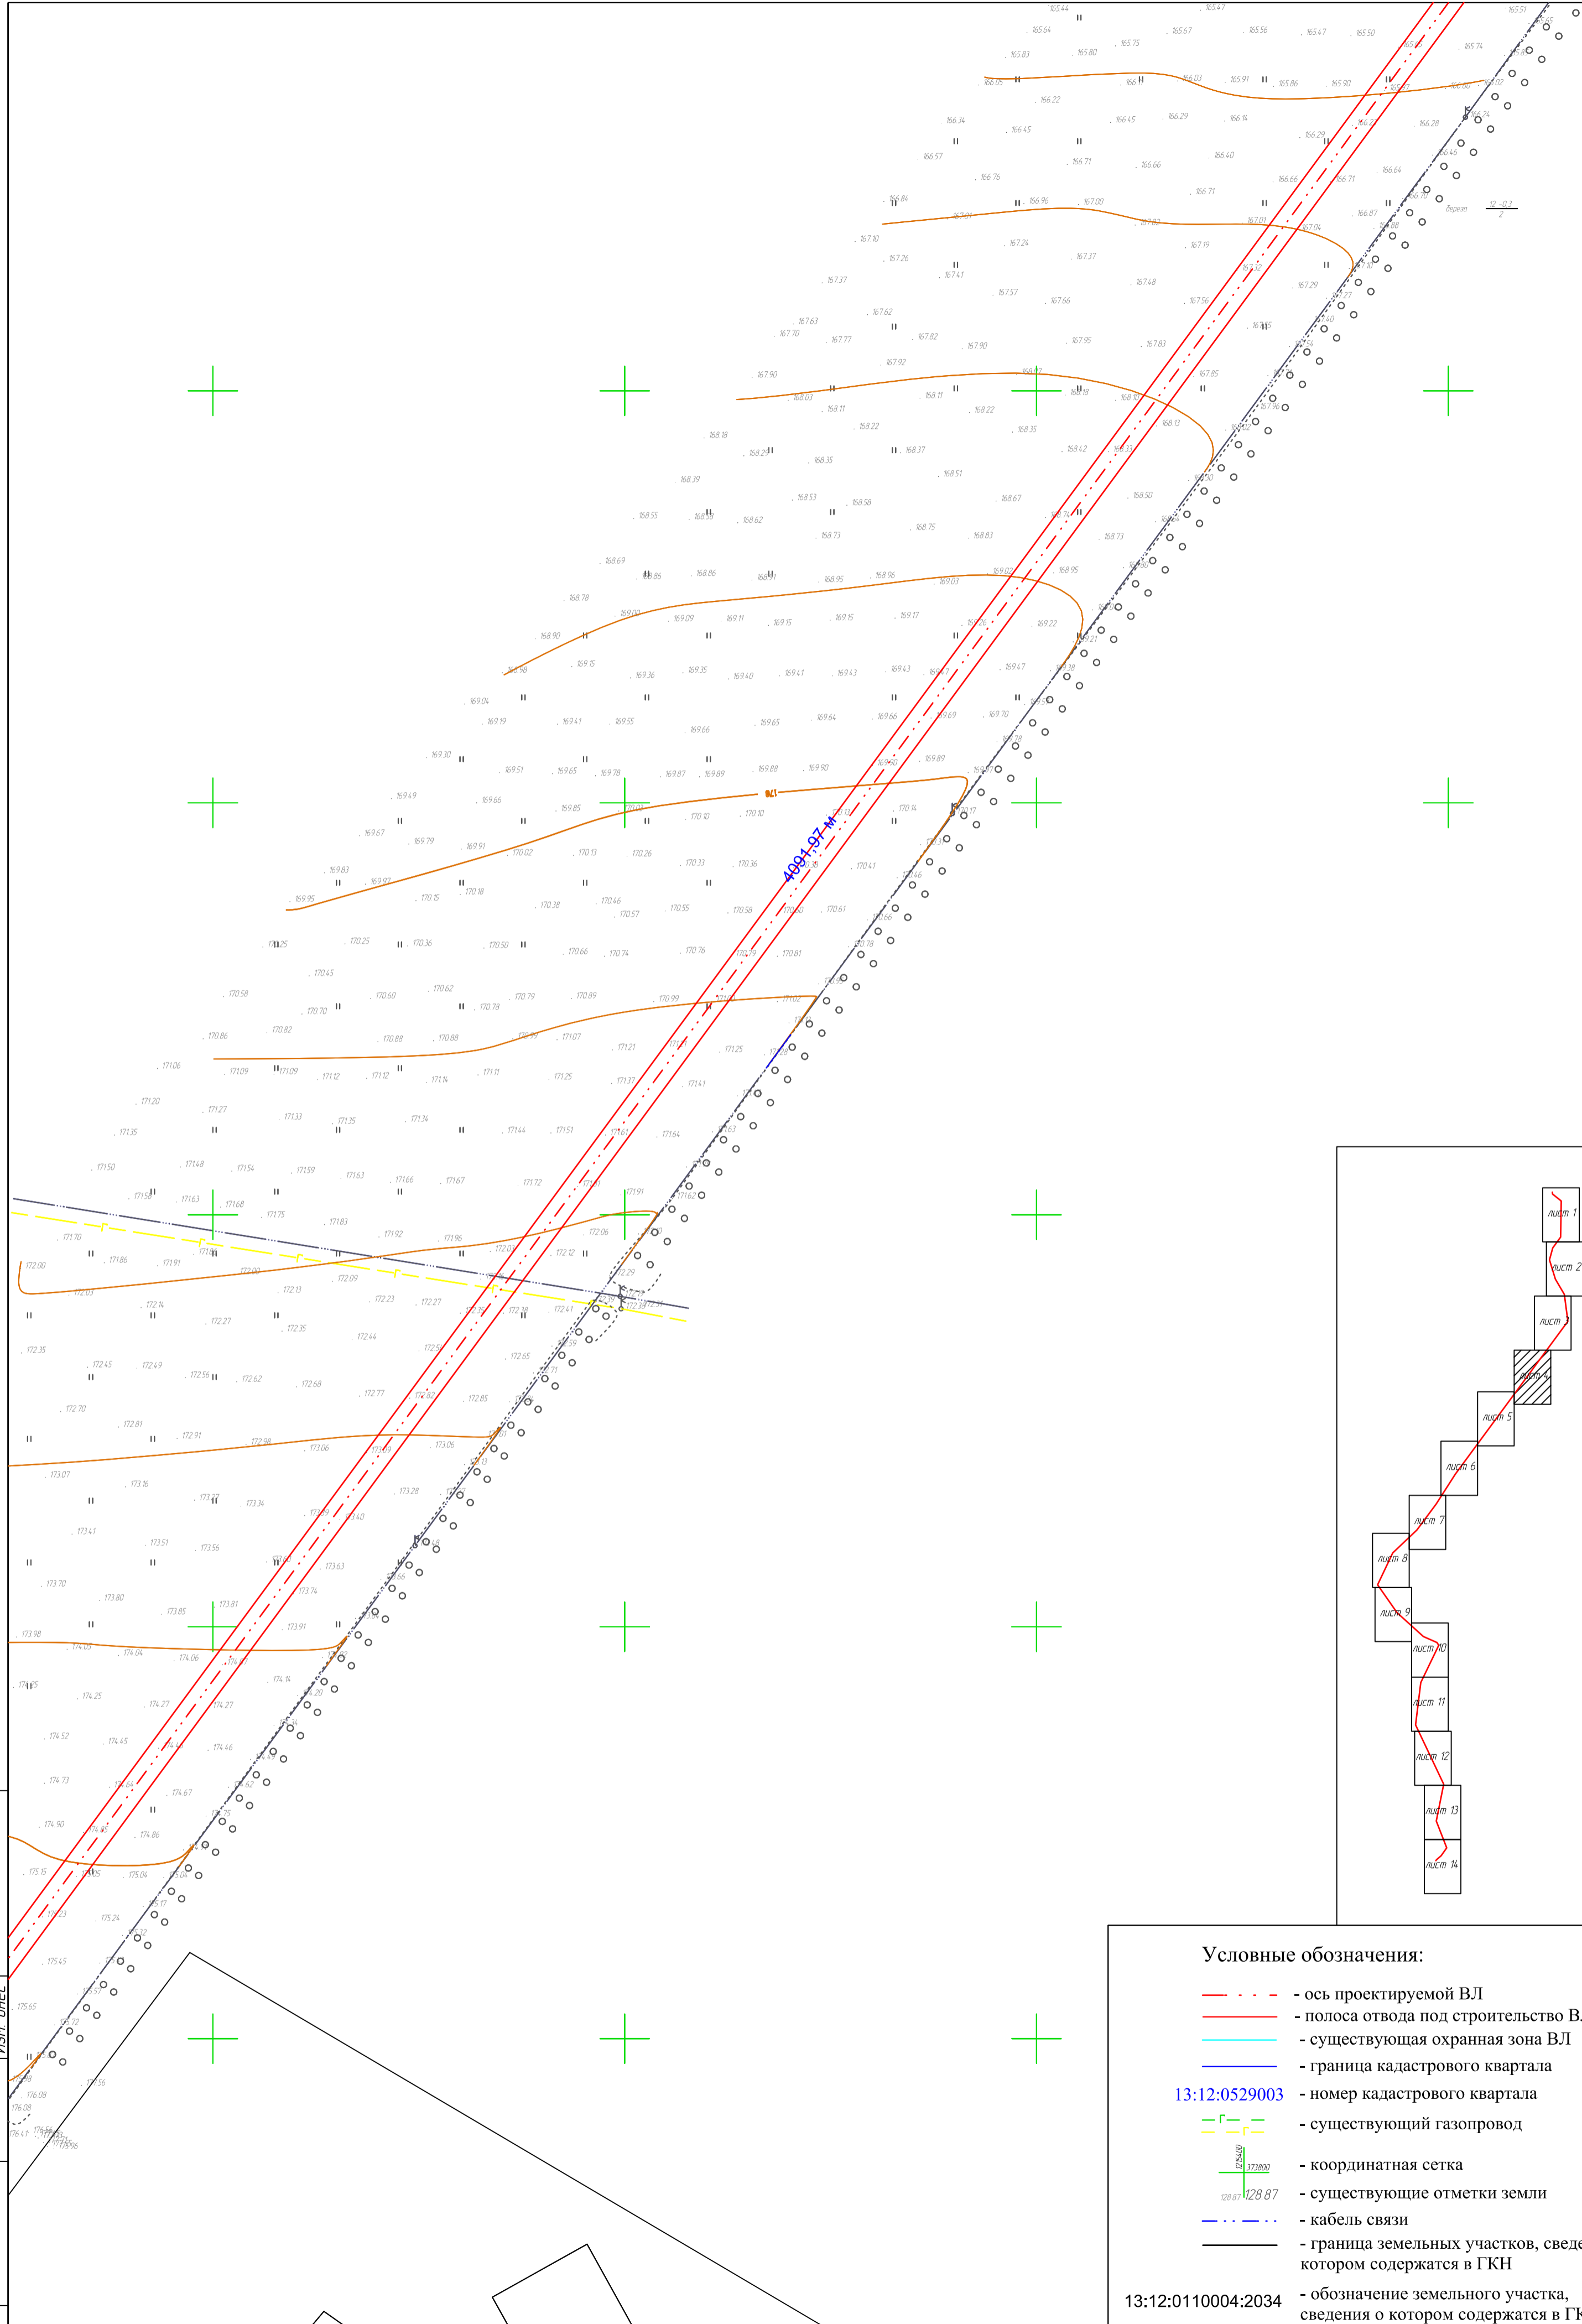

- Условные обозначения:**
- - - - ось проектируемой ВЛ
 - - полоса отвода под строительство ВЛ
 - - существующая охранная зона ВЛ
 - - граница кадастрового квартала
 - 13:12:0529003 - номер кадастрового квартала
 - - существующий газопровод
 - + - координатная сетка
 - - существующие отметки земли
 - - - - кабель связи
 - - граница земельных участков, сведения о котором содержатся в ГКН
 - 13:12:0110004:2034 - обозначение земельного участка, сведения о котором содержатся в ГКН


Согласовано
 Инв. № подл.
 Подп. и дата
 Провер.
 Изм. внес

13:12:0110004:1833

Изм.	Кол. уч.	Лист	№ док.	Подпись	Дата

респ. Мордовия, Ковылкинский район


Лист
4

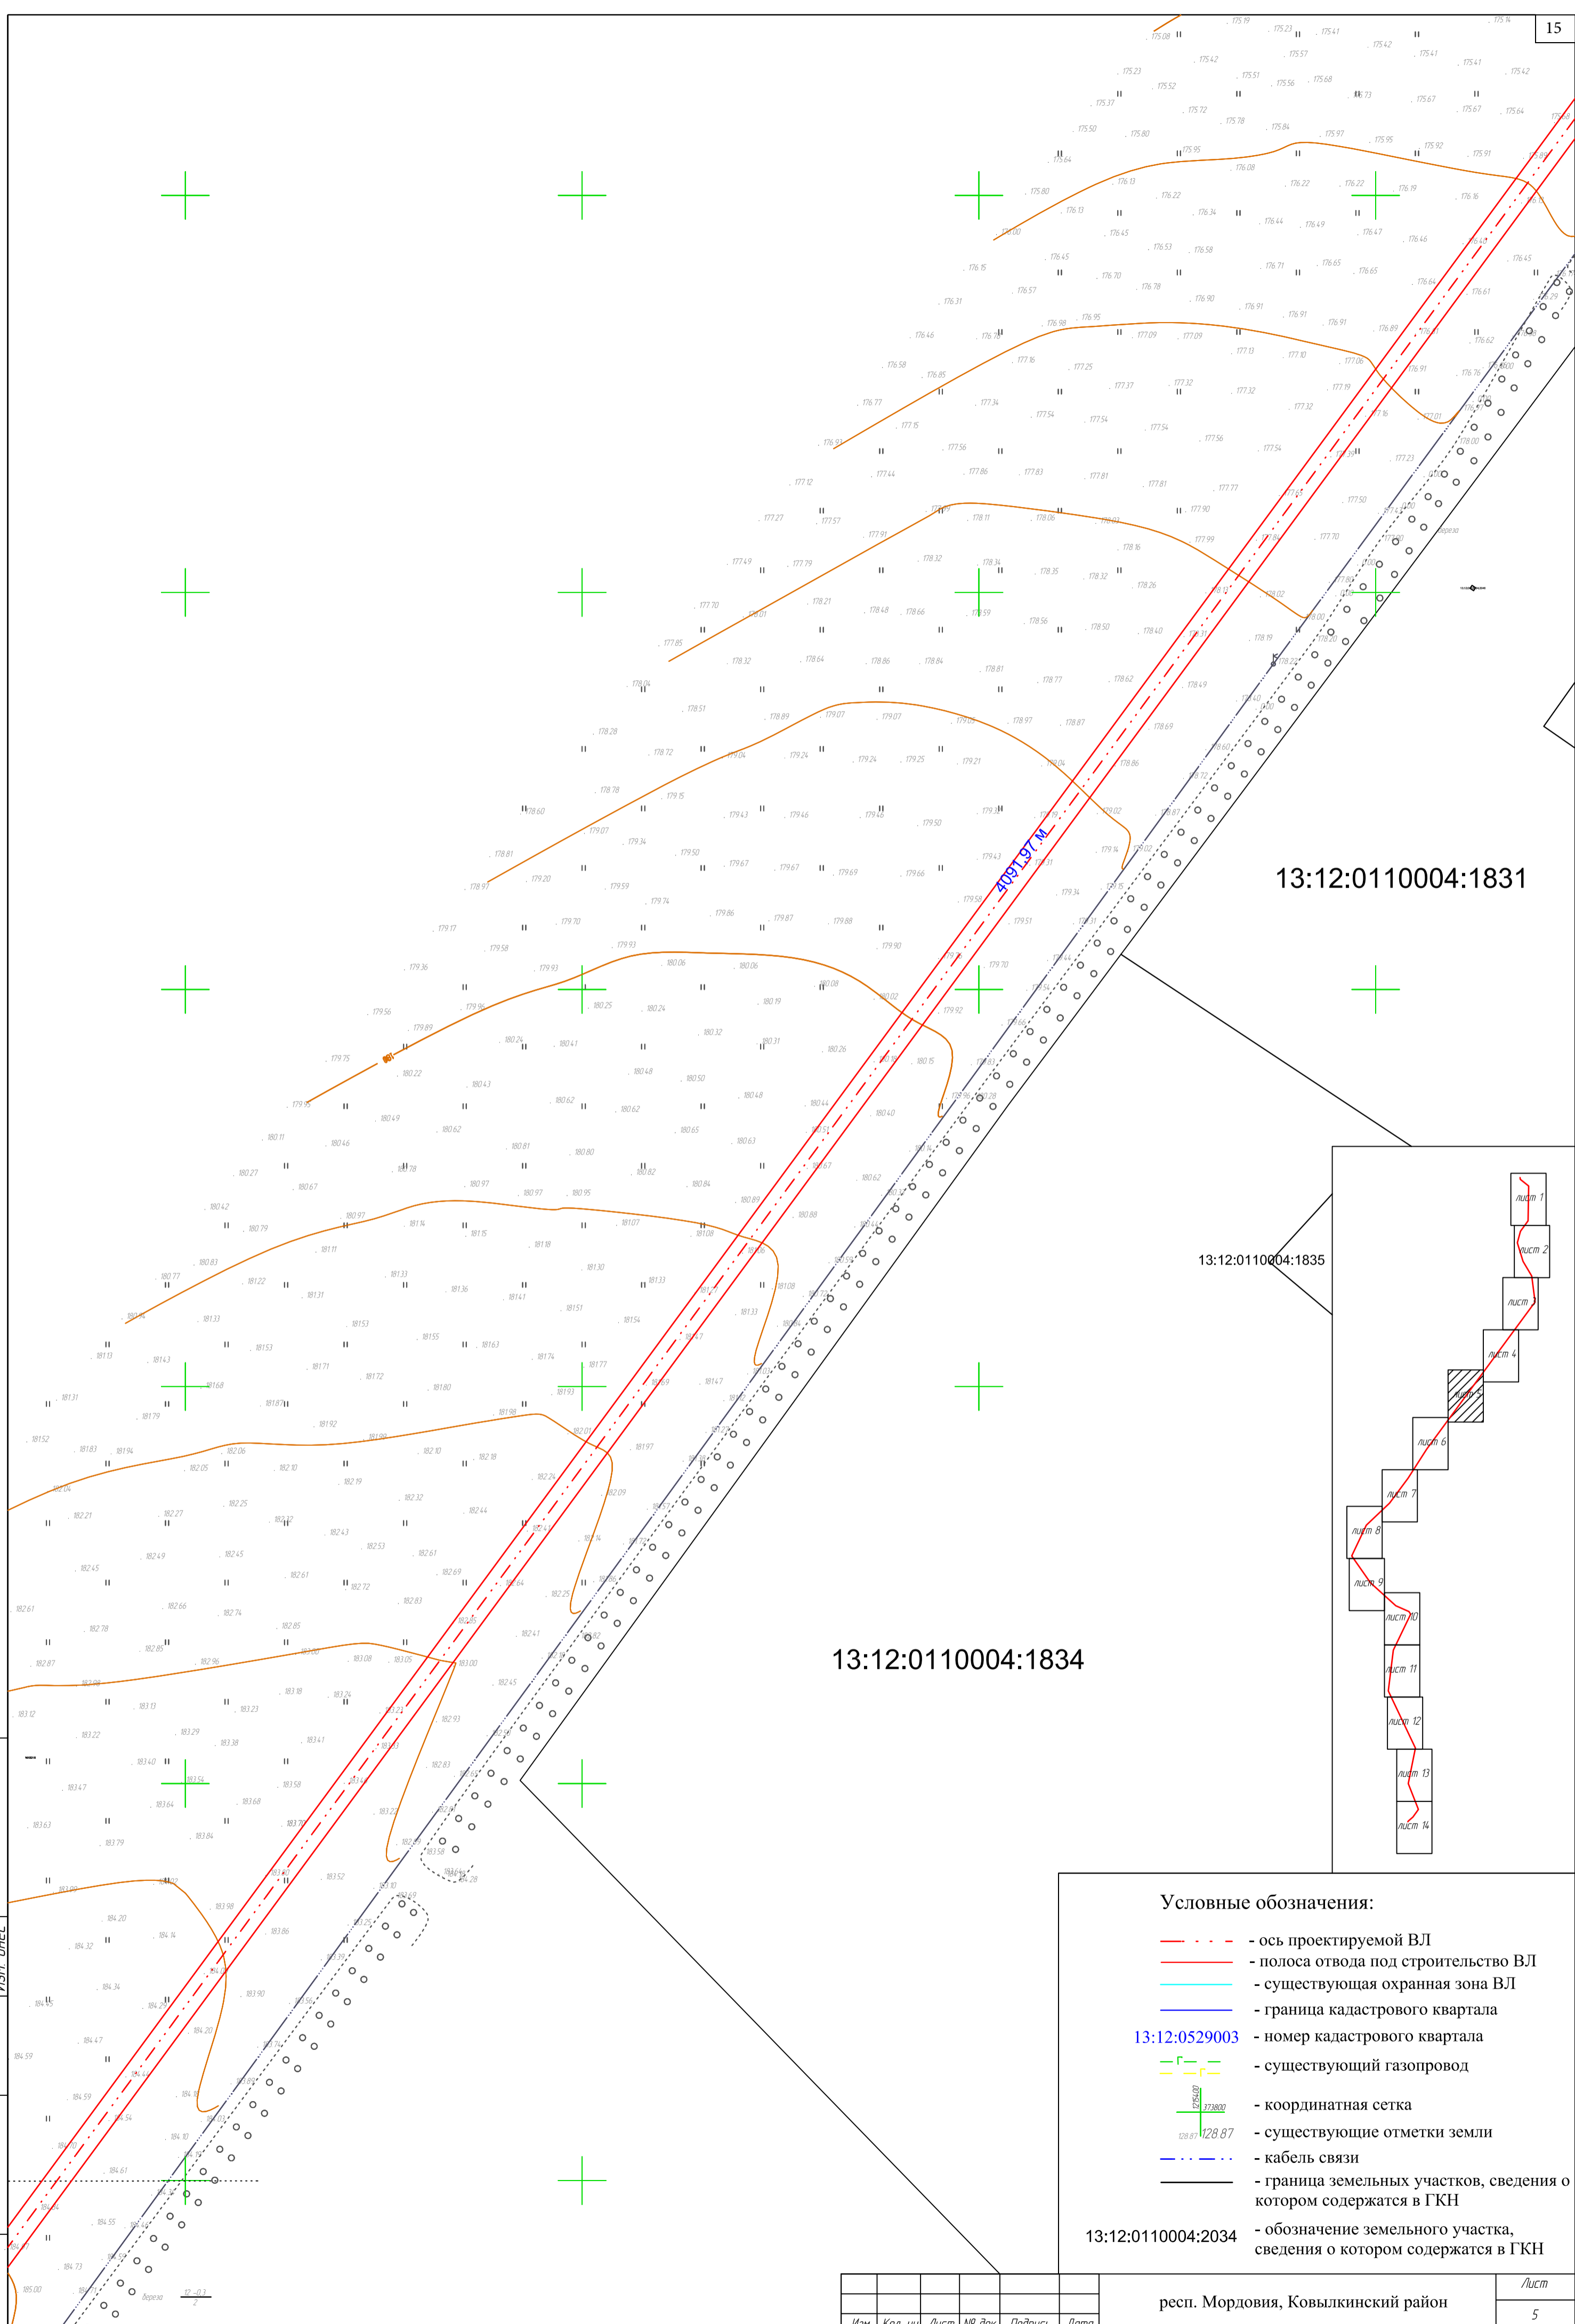

13:12:0110004:1831

13:12:0110004:1834

13:12:0110004:1835

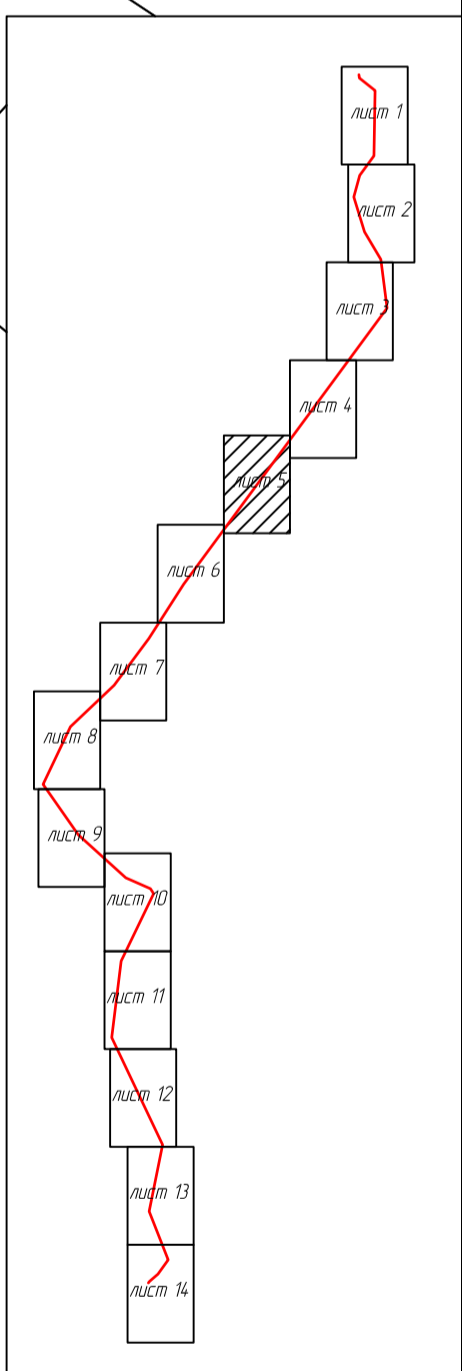

Условные обозначения:



- - - - ось проектируемой ВЛ
- - полоса отвода под строительство ВЛ
- - существующая охранный зона ВЛ
- - граница кадастрового квартала
- 13:12:0529003 - номер кадастрового квартала
- - - - существующий газопровод
- + - координатная сетка
- 128.87 - существующие отметки земли
- - - - кабель связи
- - граница земельных участков, сведения о котором содержатся в ГКН
- 13:12:0110004:2034 - обозначение земельного участка, сведения о котором содержатся в ГКН

Согласовано
Исполнитель
Проверено
Изм. внесено
Инв. № подл.
Подп. и дата

Изм.	Кол. уч.	Лист	№ док.	Подпись	Дата

респ. Мордовия, Ковылкинский район

Лист 5

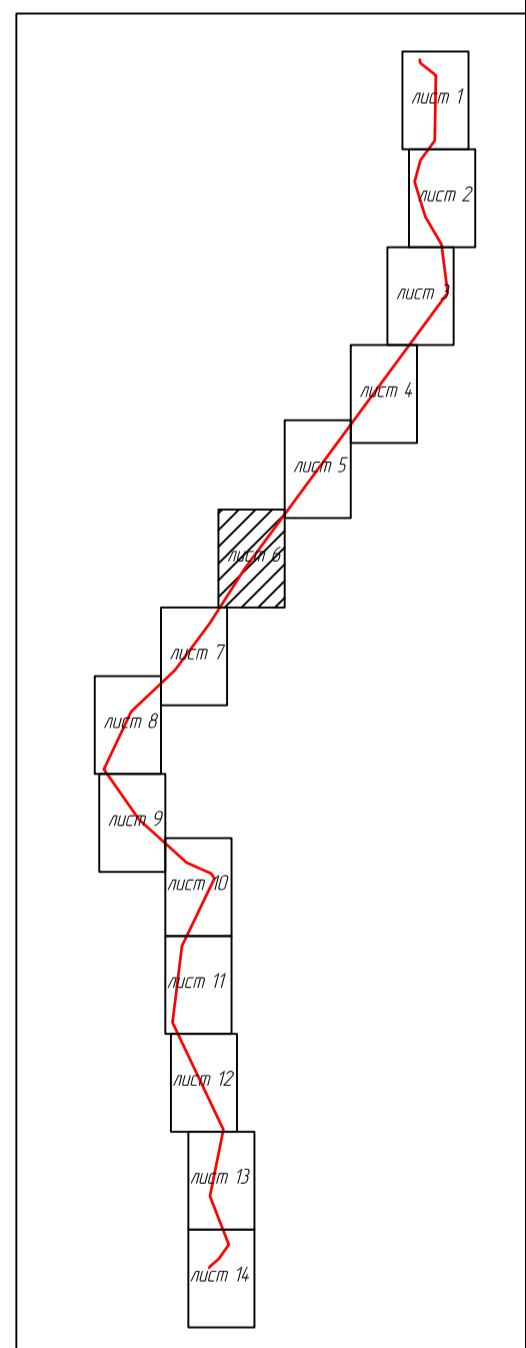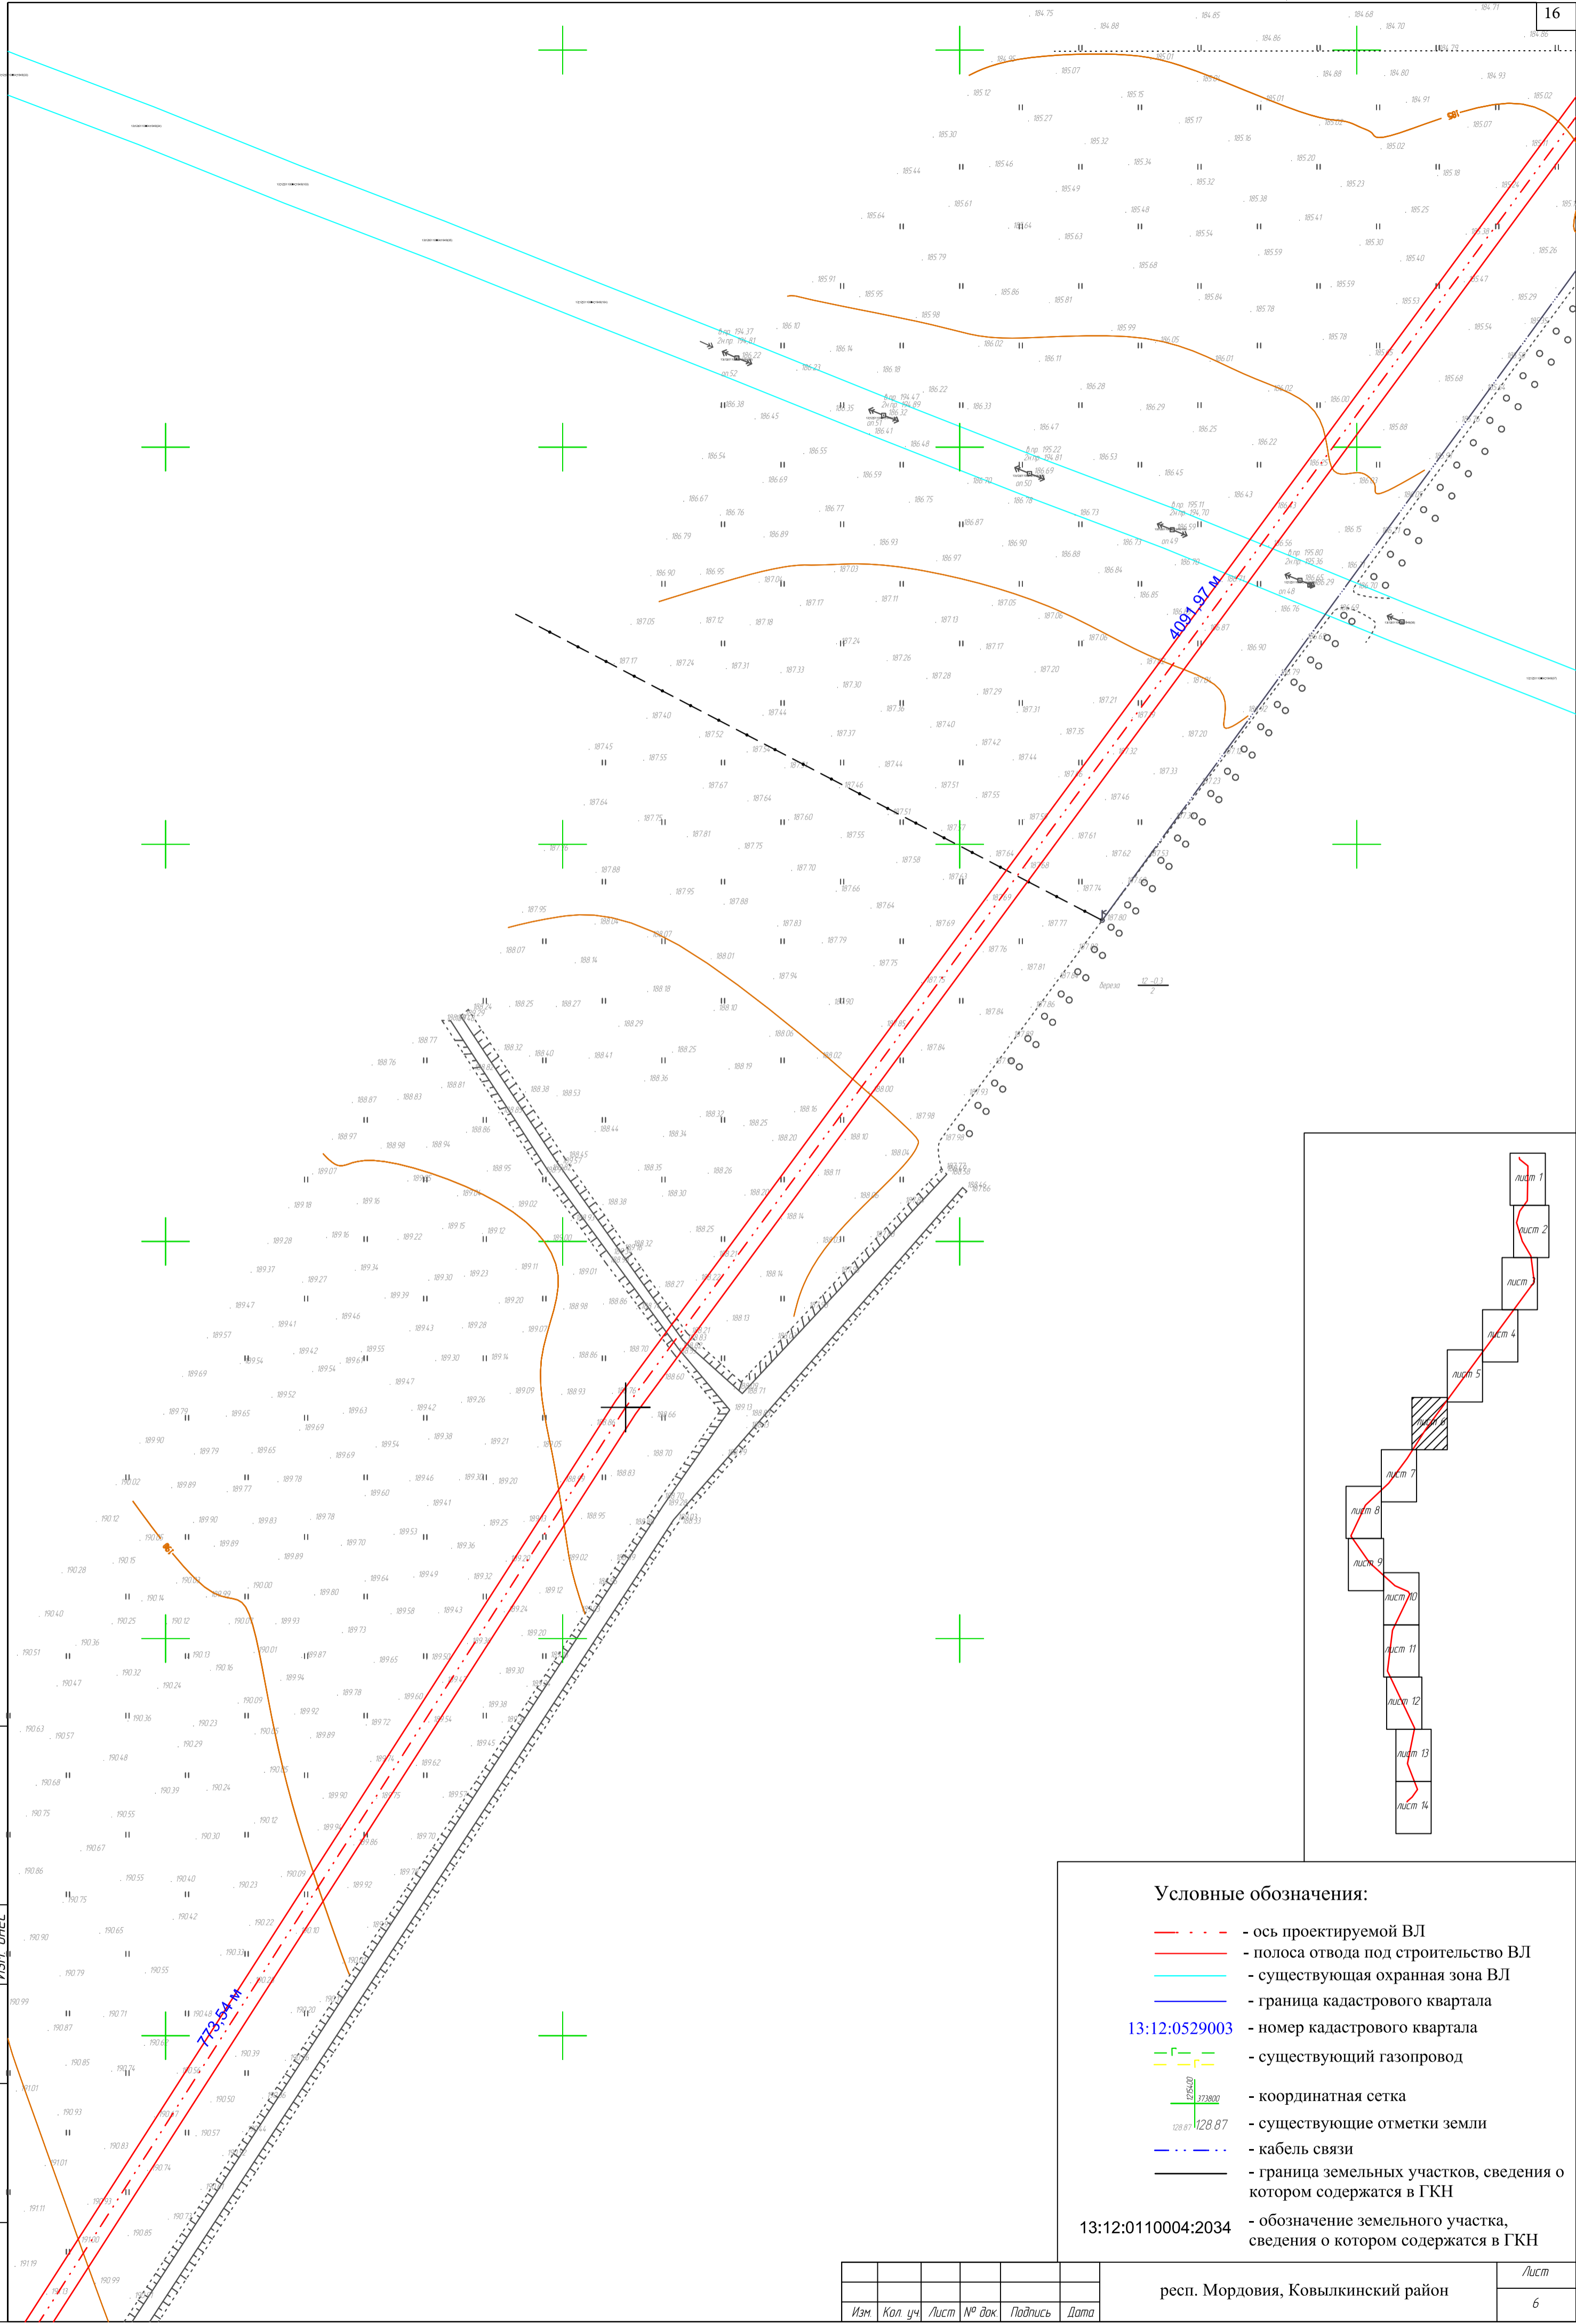

Условные обозначения:



- - - - ось проектируемой ВЛ
- - полоса отвода под строительство ВЛ
- - существующая охранный зона ВЛ
- - граница кадастрового квартала
- 13:12:0529003 - номер кадастрового квартала
- - существующий газопровод
- + - координатная сетка
- + - существующие отметки земли
- - - - кабель связи
- - граница земельных участков, сведения о котором содержатся в ГКН
- 13:12:0110004:2034 - обозначение земельного участка, сведения о котором содержатся в ГКН

Согласовано	Инв. № подл.
Исполн.	Дата
Провер.	Подп. и дата
Изм. №	Взам. инв. №

Изм.	Кол. уч.	Лист	№ док.	Подпись	Дата

респ. Мордовия, Ковылкинский район

Лист
6

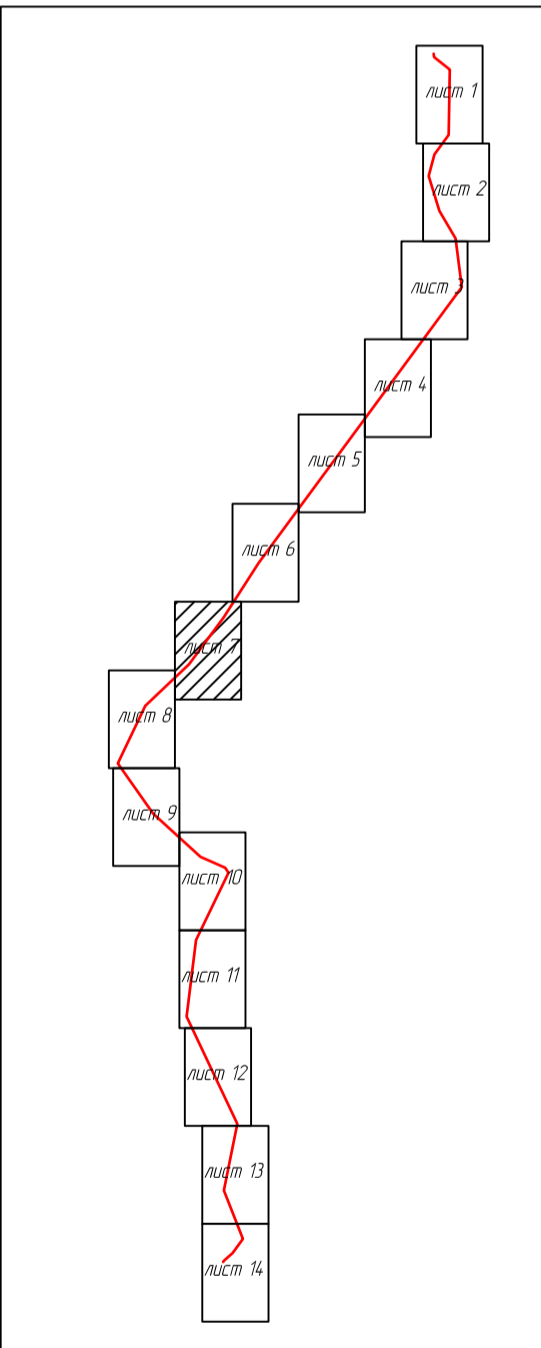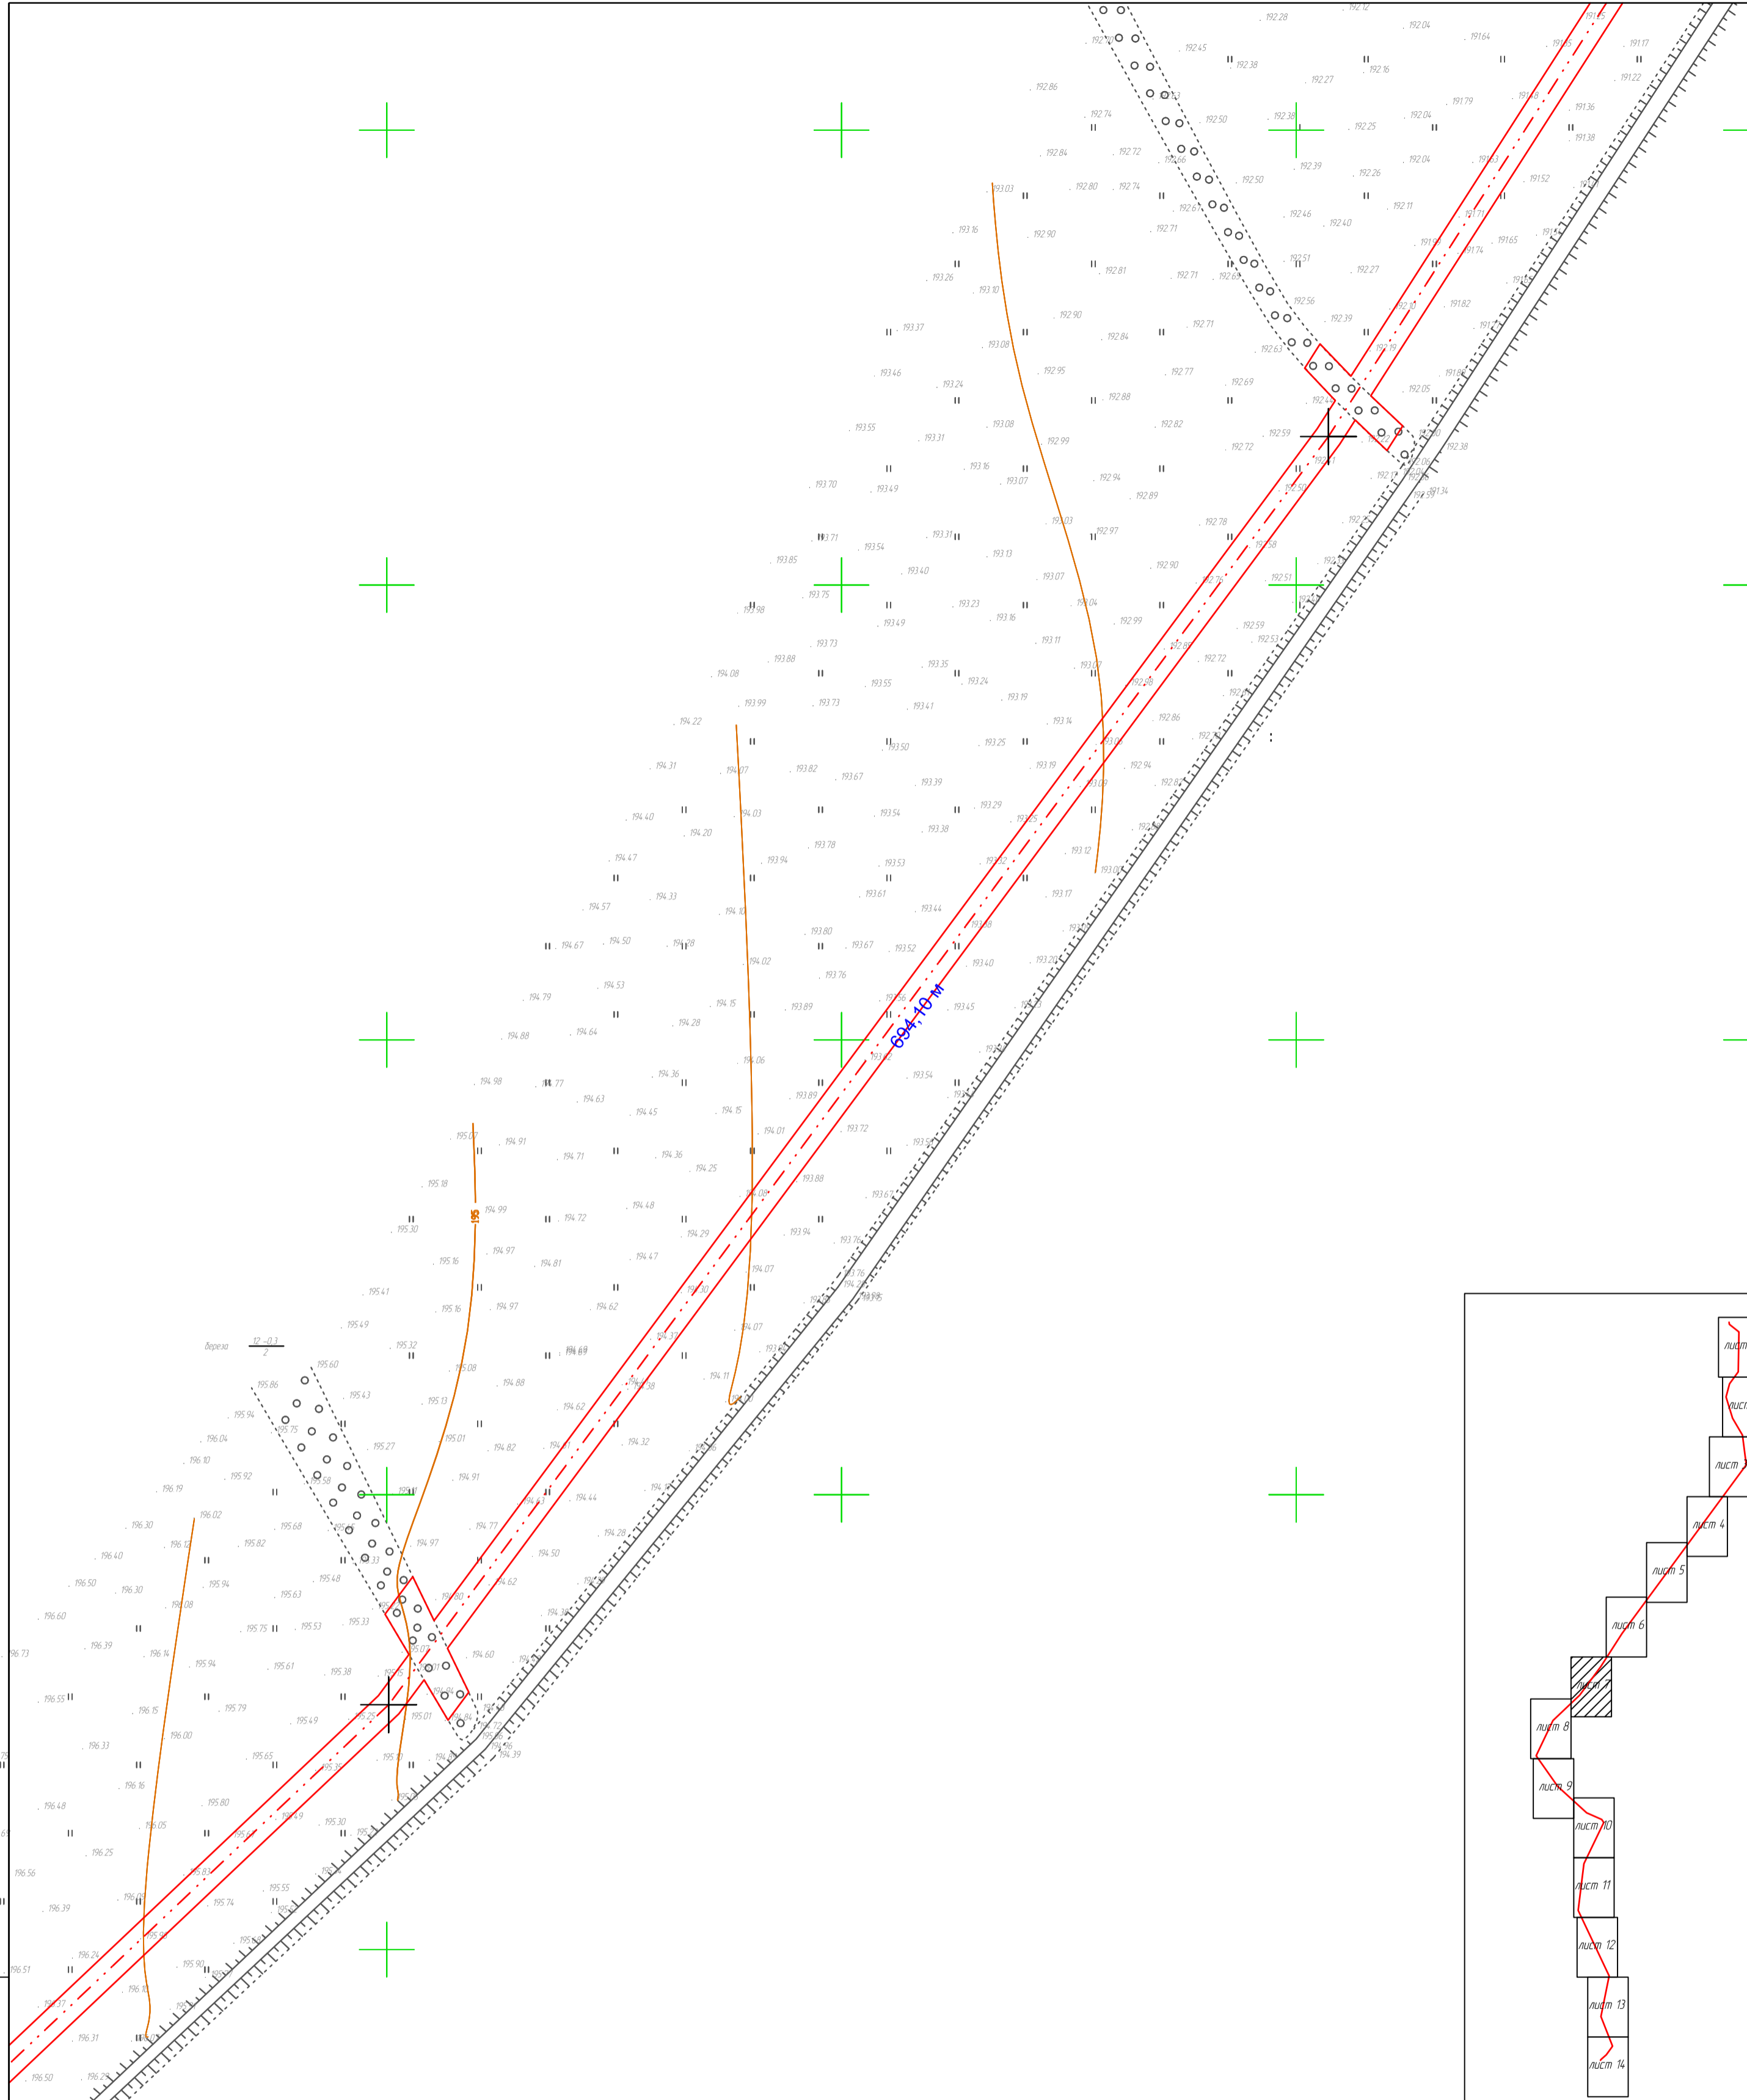

Условные обозначения:

- - - - ось проектируемой ВЛ
- - полоса отвода под строительство ВЛ
- - существующая охранная зона ВЛ
- - граница кадастрового квартала
- 13:12:0529003 - номер кадастрового квартала
- - существующий газопровод
- координатная сетка
- существующие отметки земли
- - - - кабель связи
- - граница земельных участков, сведения о котором содержатся в ГКН
- 13:12:0110004:2034 - обозначение земельного участка, сведения о котором содержатся в ГКН

13:12:0110004:2034



Изм.	Кол. уч.	Лист	№ док.	Подпись	Дата

респ. Мордовия, Ковылкинский район

Лист
7

Согласовано	Исполнено	Проверено	Изм. внесено
Инв. № подл.	Подп. и дата	Взам. инв. №	Проект



13:12:0508002:25

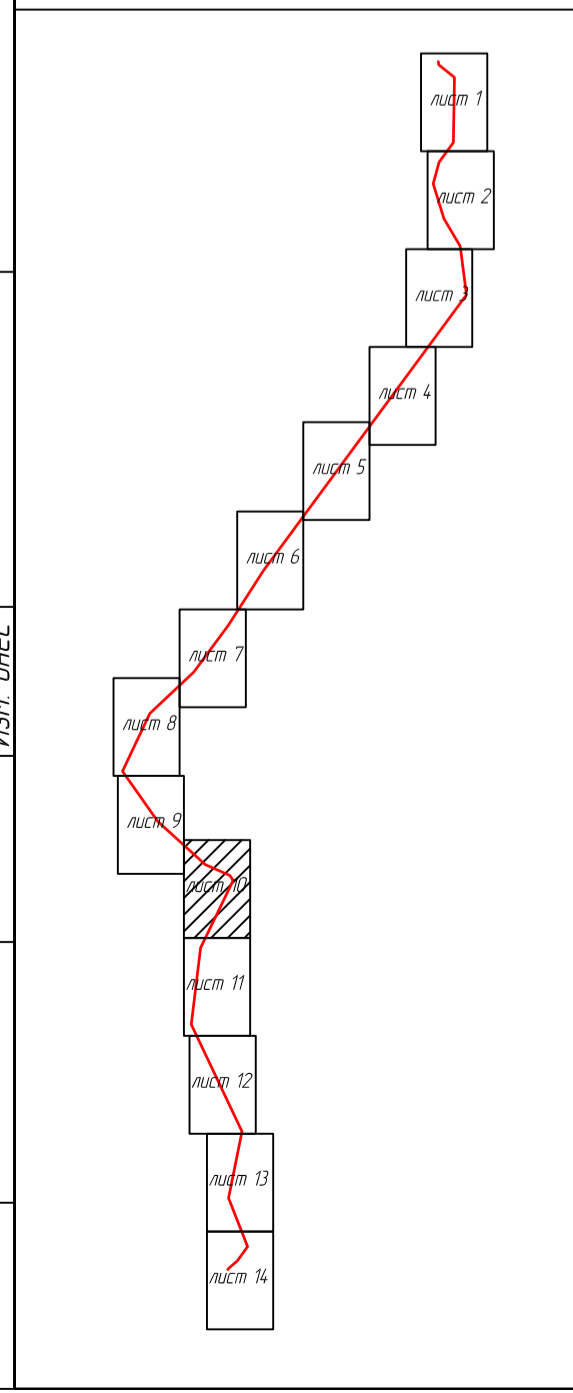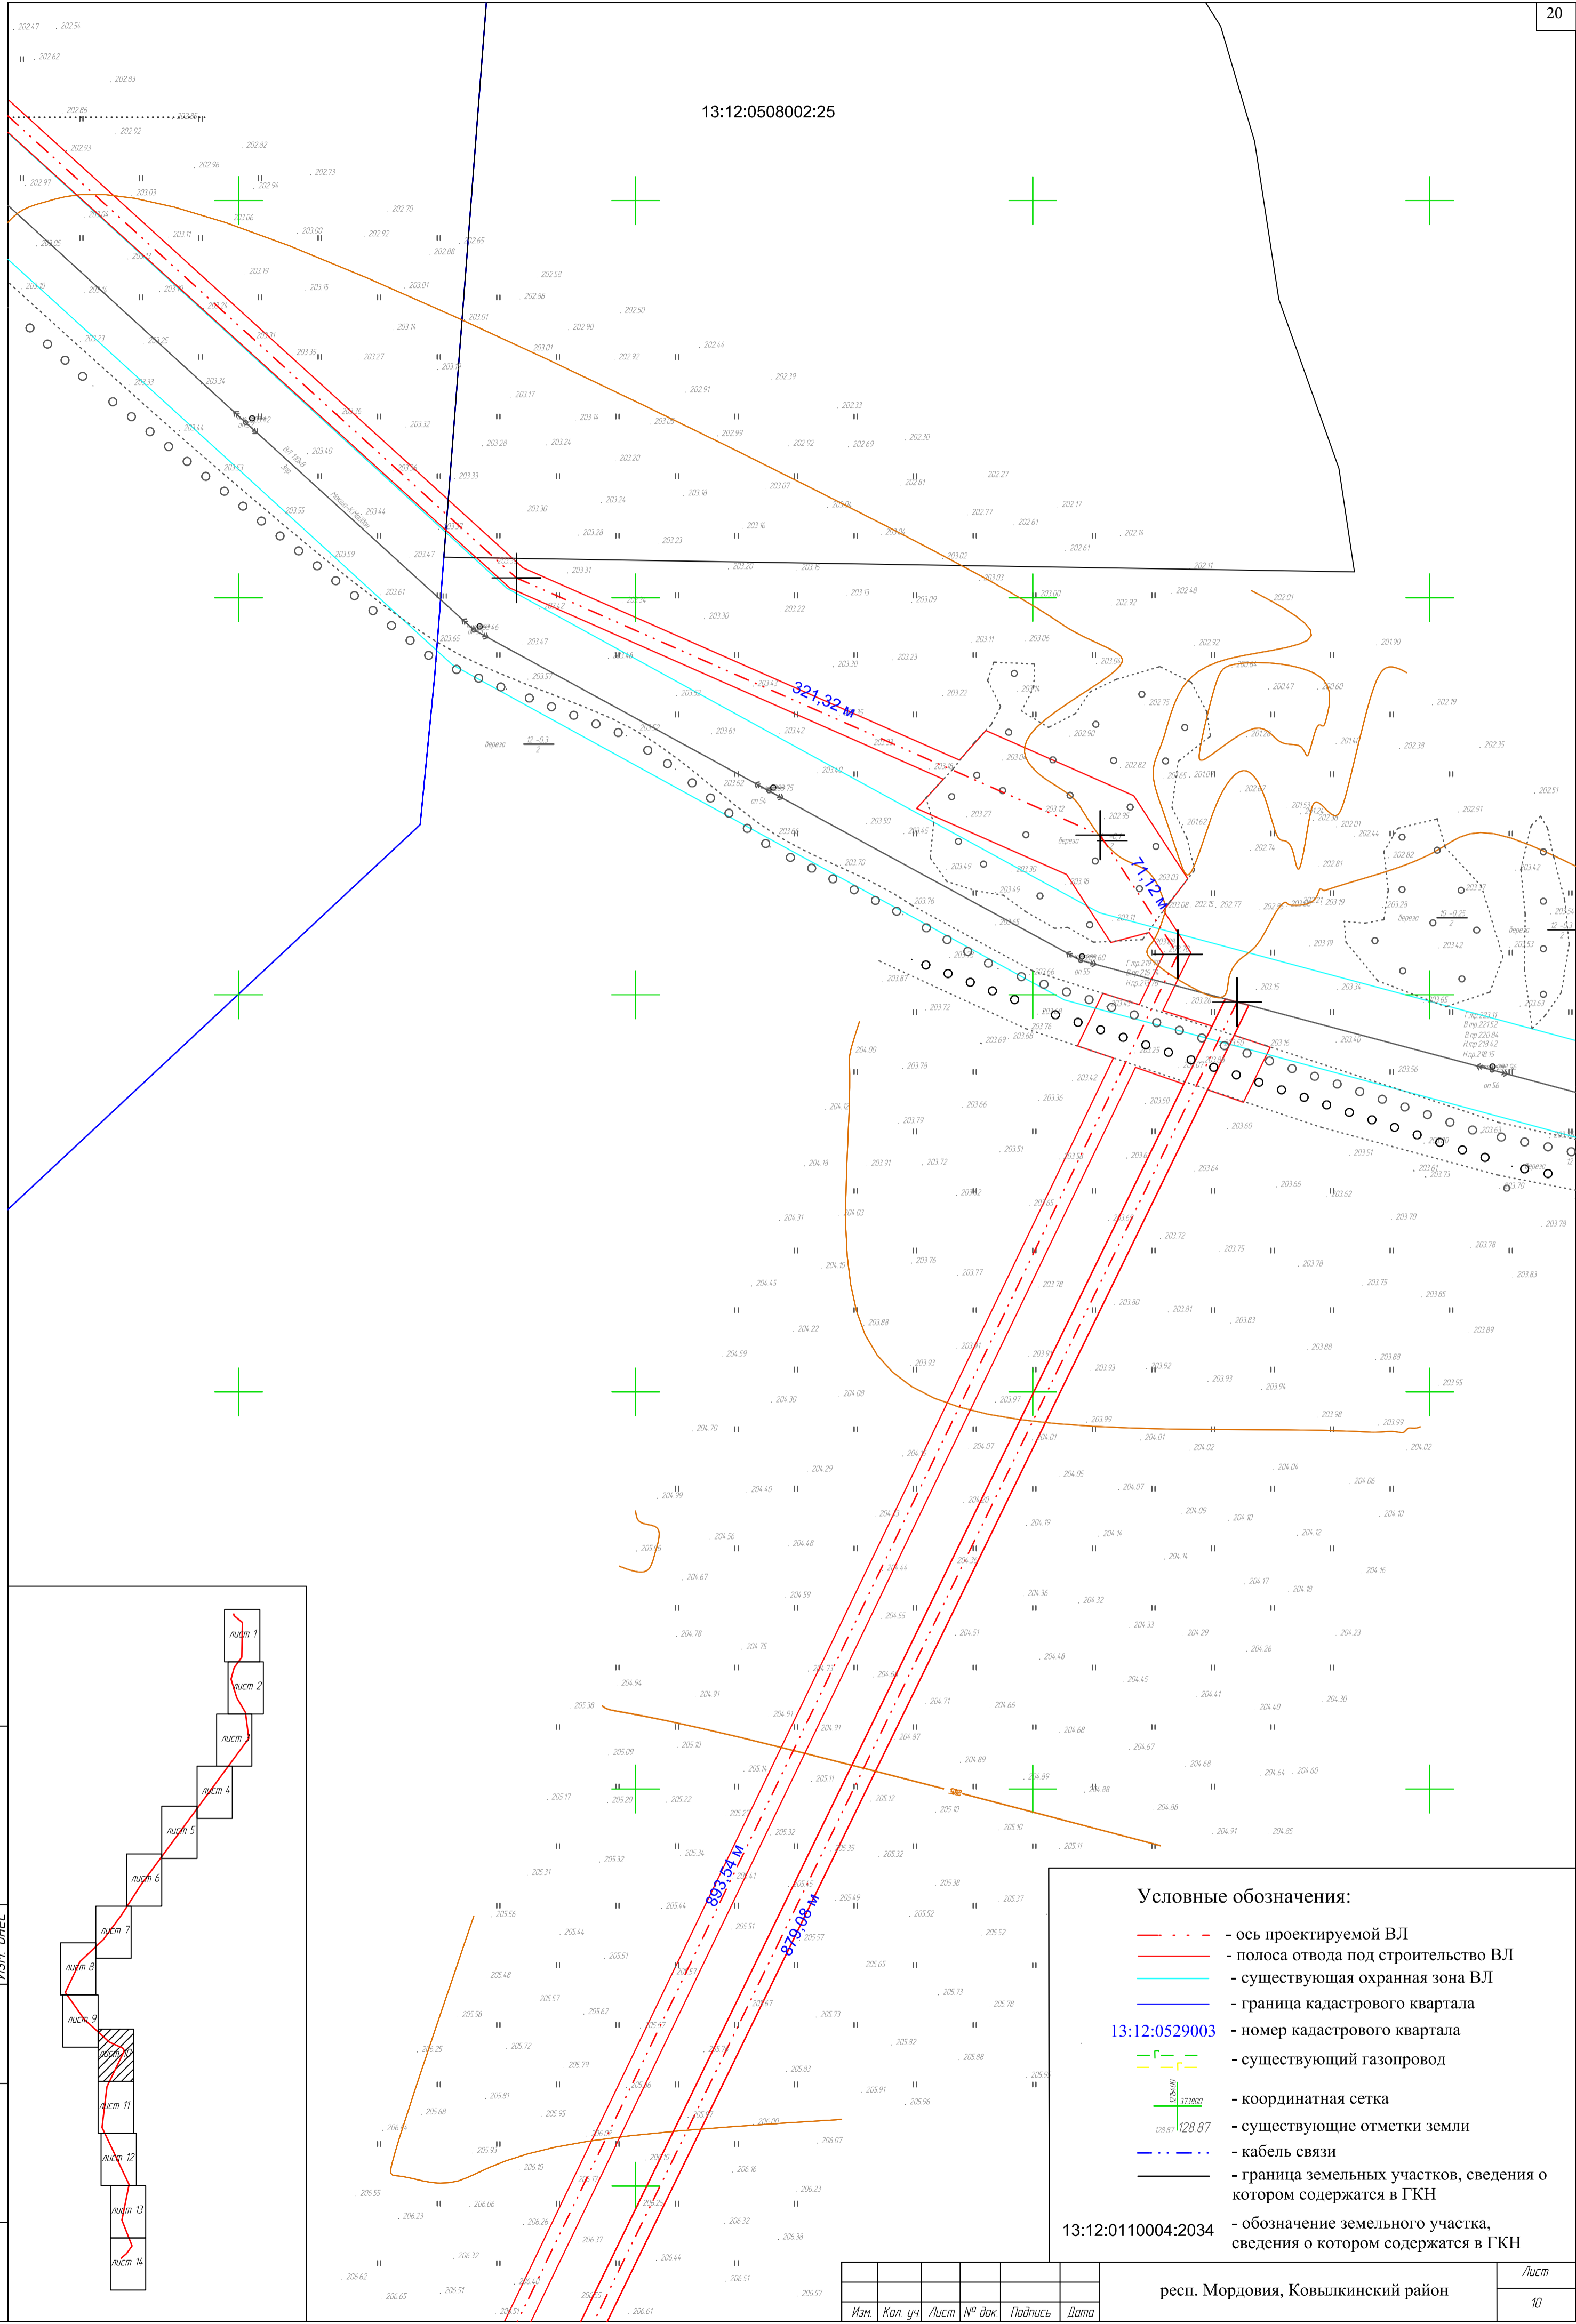

- Условные обозначения:**
- - - - ось проектируемой ВЛ
 - - полоса отвода под строительство ВЛ
 - - существующая охранный зона ВЛ
 - - граница кадастрового квартала
 - 13:12:0529003 - номер кадастрового квартала
 - + - существующий газопровод
 - - координатная сетка
 - - существующие отметки земли
 - - - - кабель связи
 - - граница земельных участков, сведения о котором содержатся в ГКН
 - 13:12:0110004:2034 - обозначение земельного участка, сведения о котором содержатся в ГКН

Изм	Кол. уч.	Лист	№ док.	Подпись	Дата

респ. Мордовия, Ковылкинский район

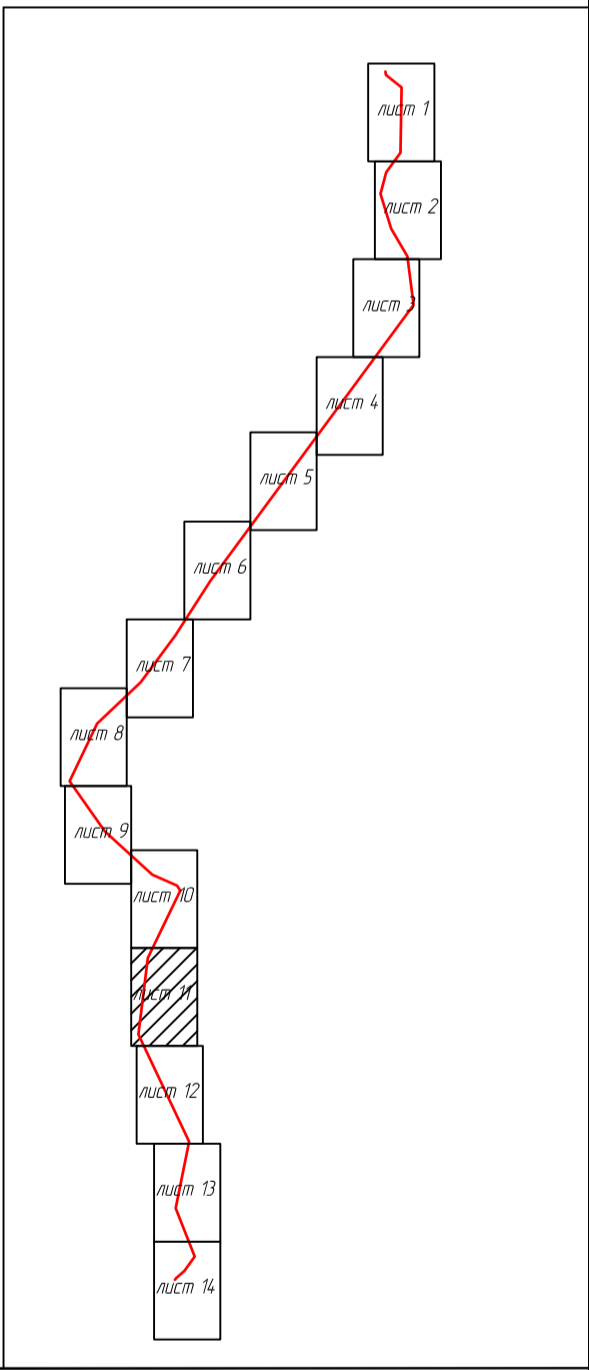
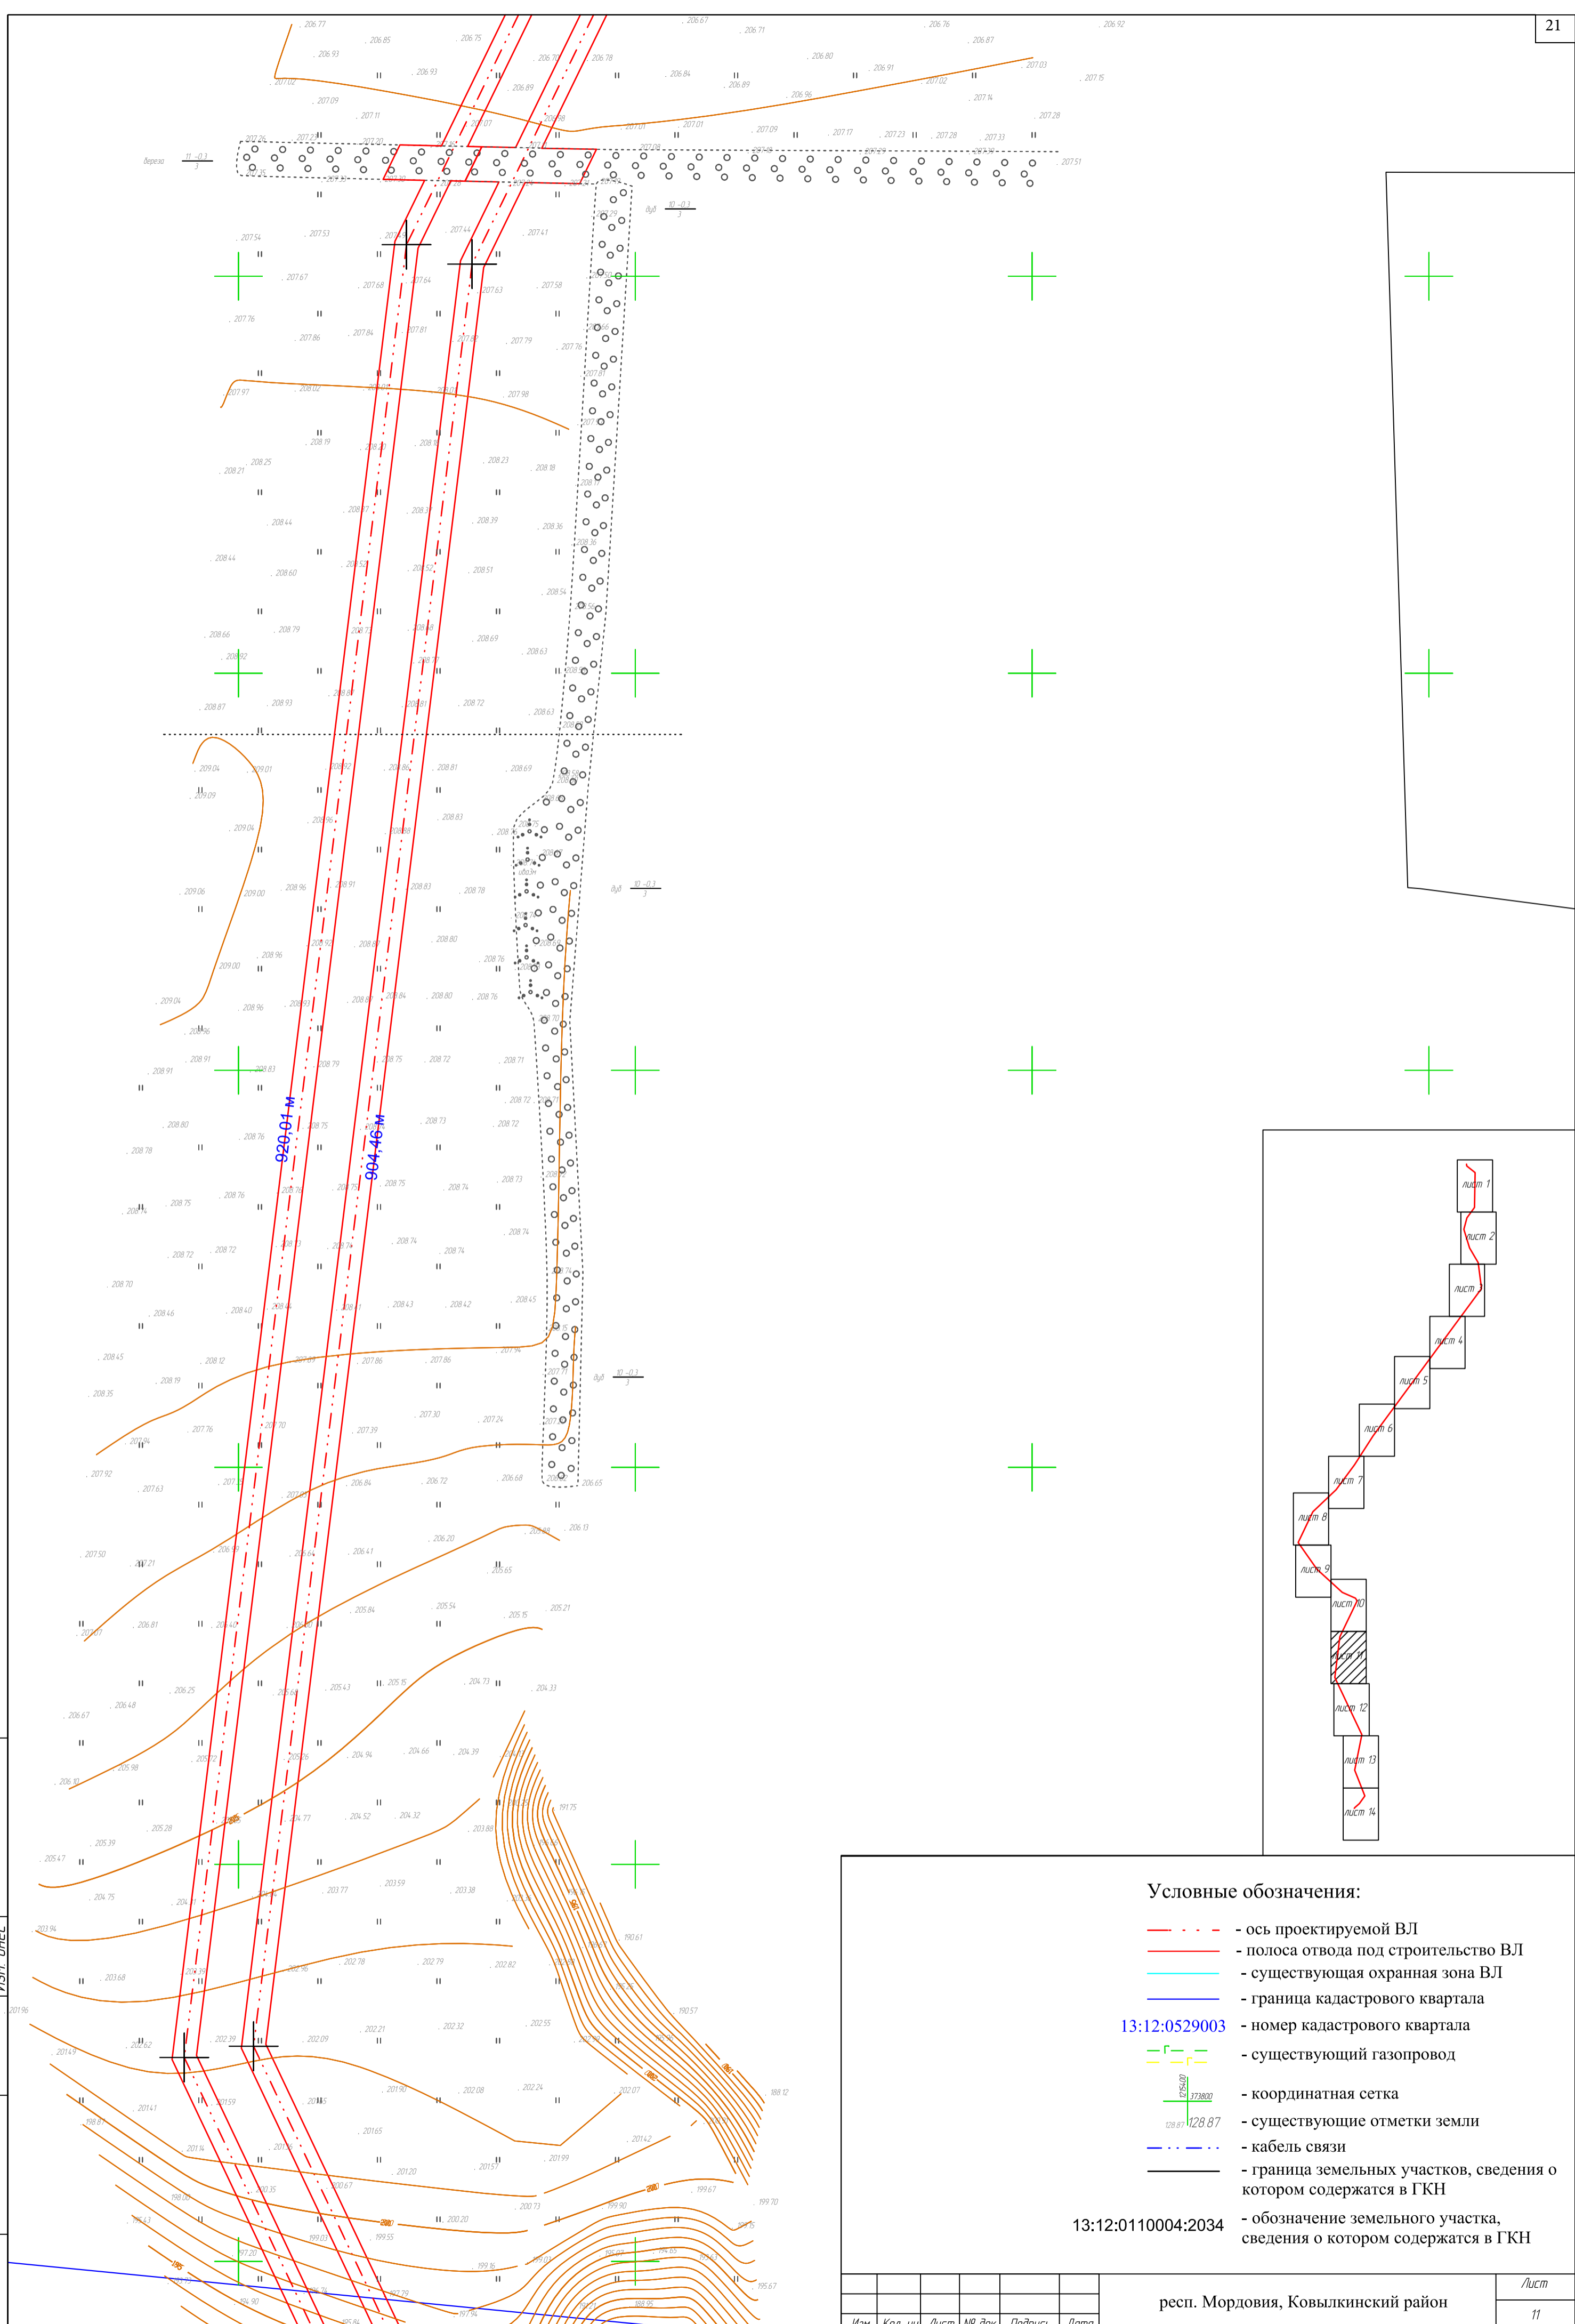


Условные обозначения:

- - - - ось проектируемой ВЛ
- - полоса отвода под строительство ВЛ
- - существующая охранный зона ВЛ
- - граница кадастрового квартала
- 13:12:0529003 - номер кадастрового квартала
- - существующий газопровод
- + - координатная сетка
- 128.87 - существующие отметки земли
- - - - кабель связи
- - граница земельных участков, сведения о котором содержатся в ГКН
- 13:12:0110004:2034 - обозначение земельного участка, сведения о котором содержатся в ГКН

Согласовано	Инв. № подл.
Н.Контра	Подп. и дата
Проект	Взам. инв. №
Изм. внес	Изм. внес

	респ. Мордовия, Ковылкинский район	Лист 11
		ФОРМАТ А2

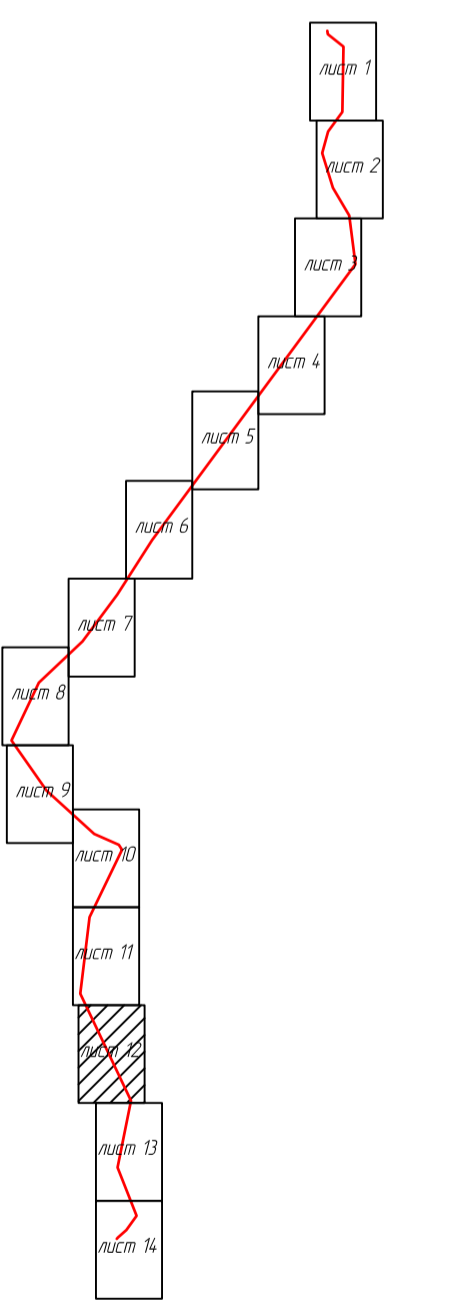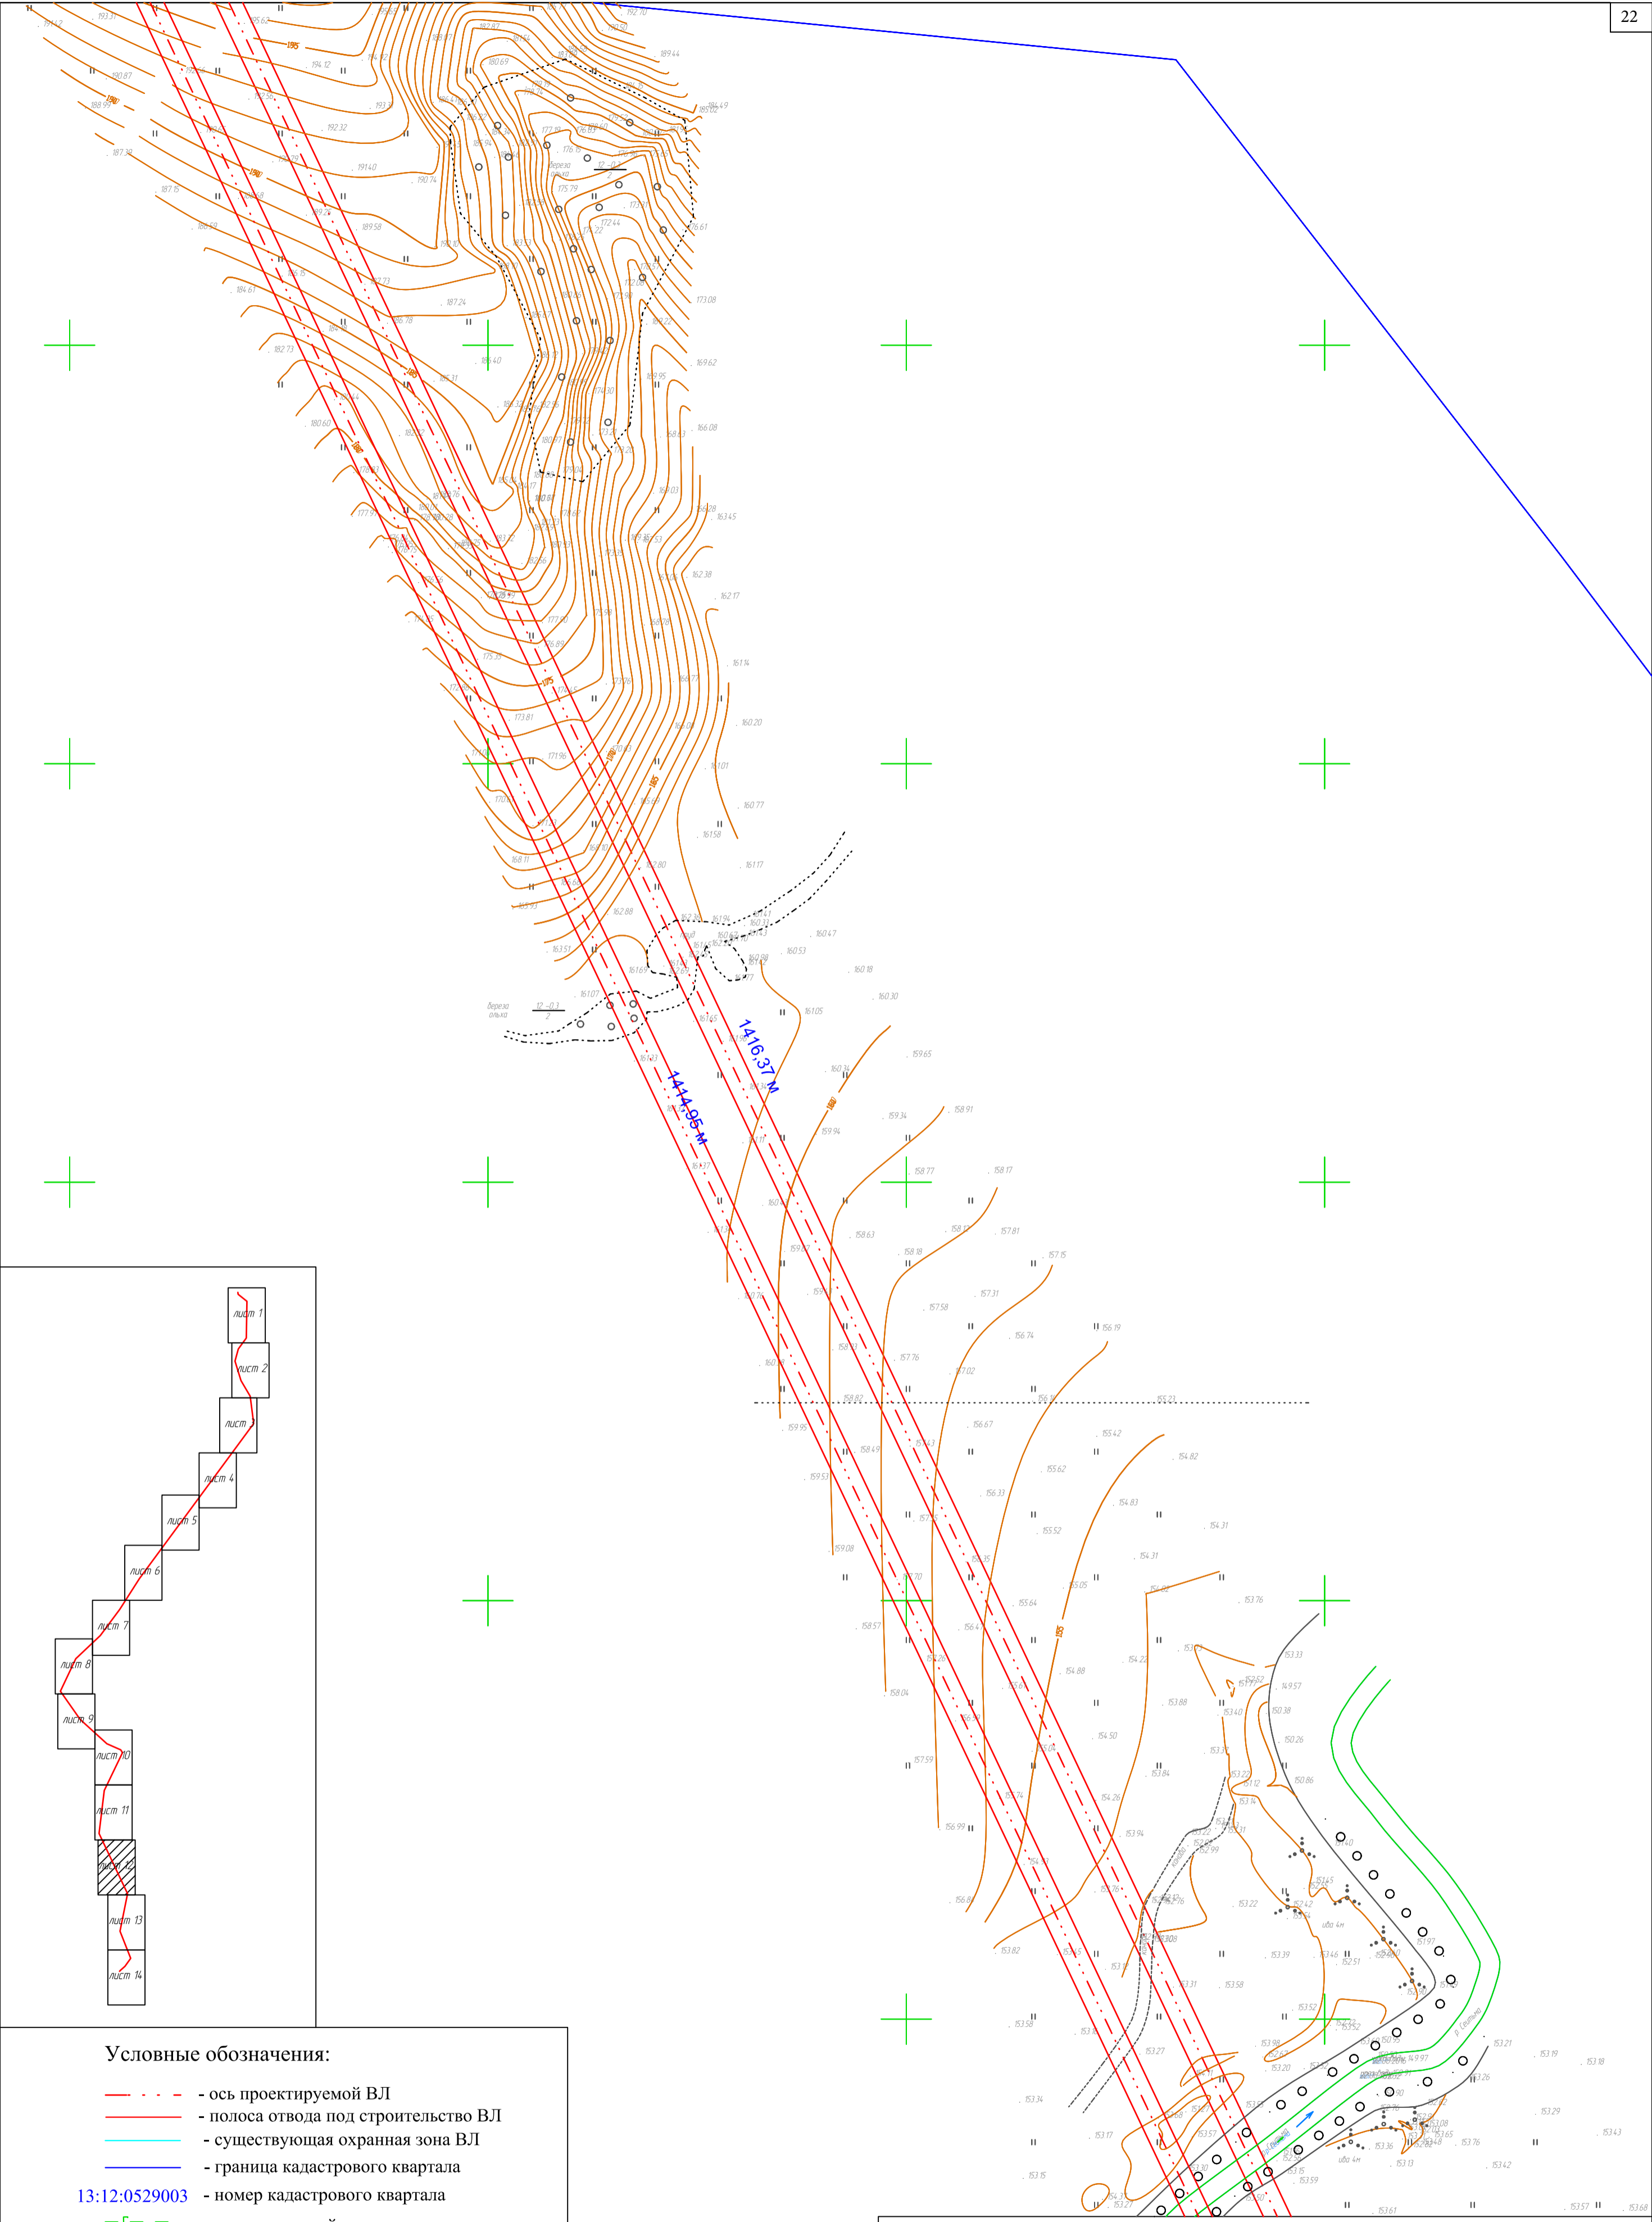


Условные обозначения:


- - - - ось проектируемой ВЛ
- - полоса отвода под строительство ВЛ
- - существующая охранный зона ВЛ
- - граница кадастрового квартала
- 13:12:0529003** - номер кадастрового квартала
- Г — Г - существующий газопровод
- координатная сетка
- существующие отметки земли
- - - - кабель связи
- - граница земельных участков, сведения о котором содержатся в ГКН
- 13:12:0110004:2034** - обозначение земельного участка, сведения о котором содержатся в ГКН

Изм.	Кол. уч.	Лист	№ док.	Подпись	Дата	респ. Мордовия, Ковылкинский район Лист 12

Согласовано	Исполнено	Взам. инв. №	Подп. и дата	Инв. № подл.

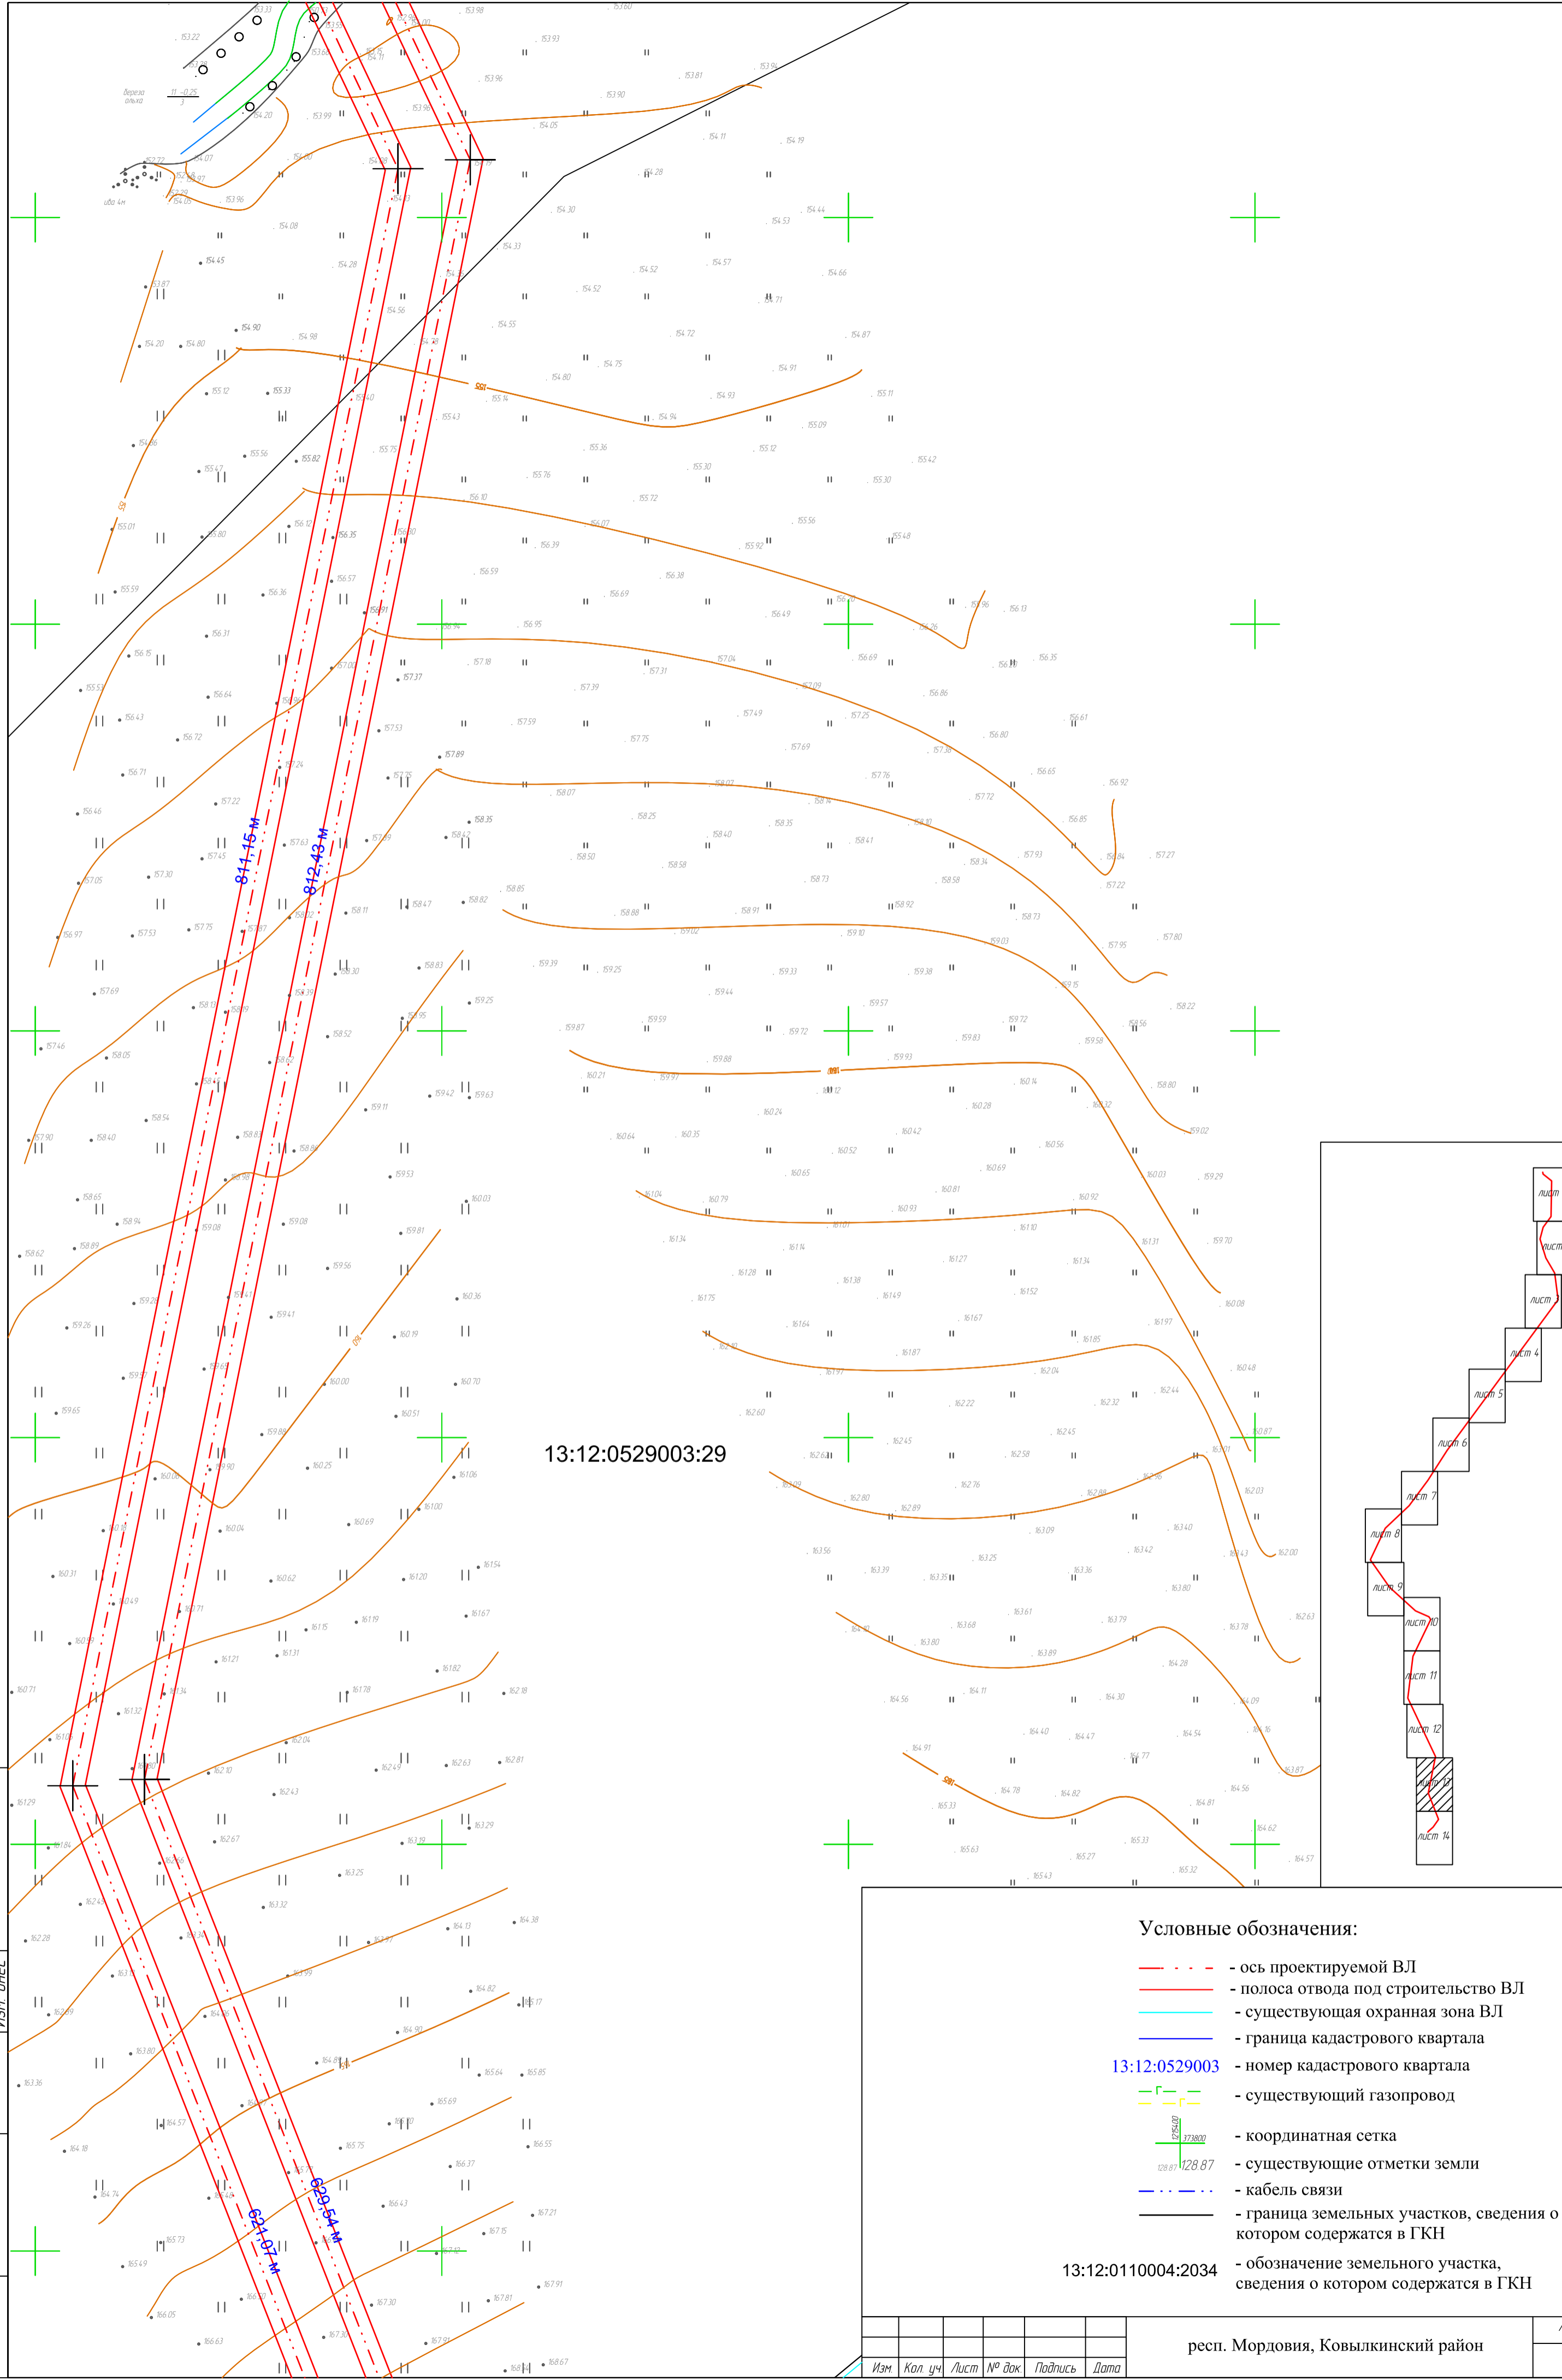

13:12:0529003:29

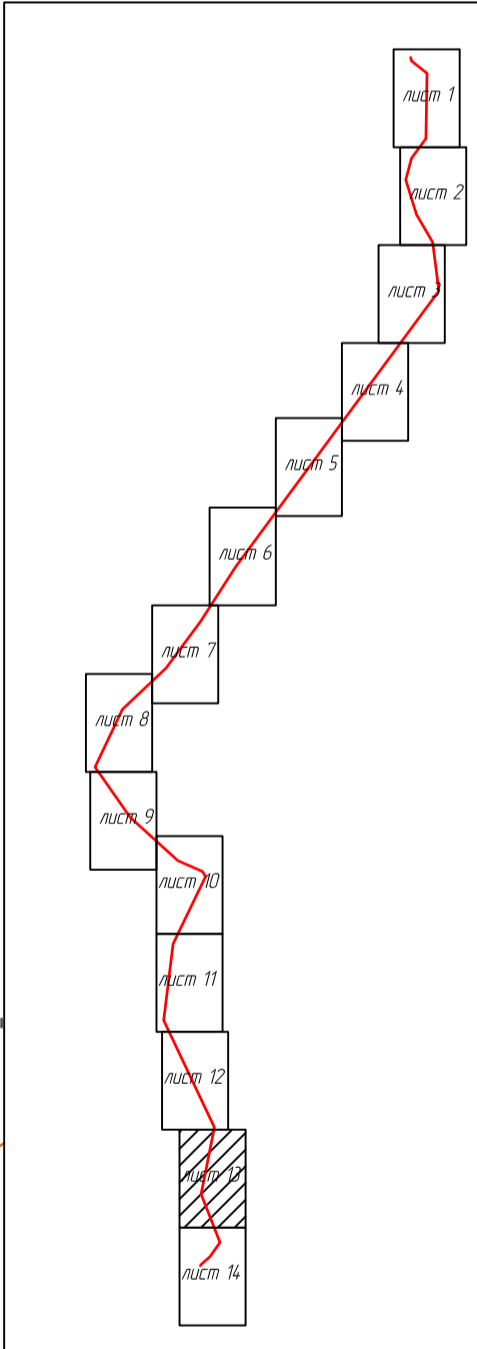


Согласовано	Исполнено	Взам. инв. №	Инв. № подл.
Н.Контарь	Провер.	Изм. внес	Подп. и дата

Условные обозначения:

- - - - - ось проектируемой ВЛ
- — — — — полоса отвода под строительство ВЛ
- — — — — существующая охранный зона ВЛ
- — — — — граница кадастрового квартала
- 13:12:0529003 - номер кадастрового квартала
- — — — — существующий газопровод
- — — — — координатная сетка
- — — — — существующие отметки земли
- — — — — кабель связи
- — — — — граница земельных участков, сведения о котором содержатся в ГКН
- 13:12:0110004:2034 - обозначение земельного участка, сведения о котором содержатся в ГКН

Изм	Кол. уч.	Лист	№ док.	Подпись	Дата	респ. Мордовия, Ковылкинский район	Лист 13
-----	----------	------	--------	---------	------	------------------------------------	---------

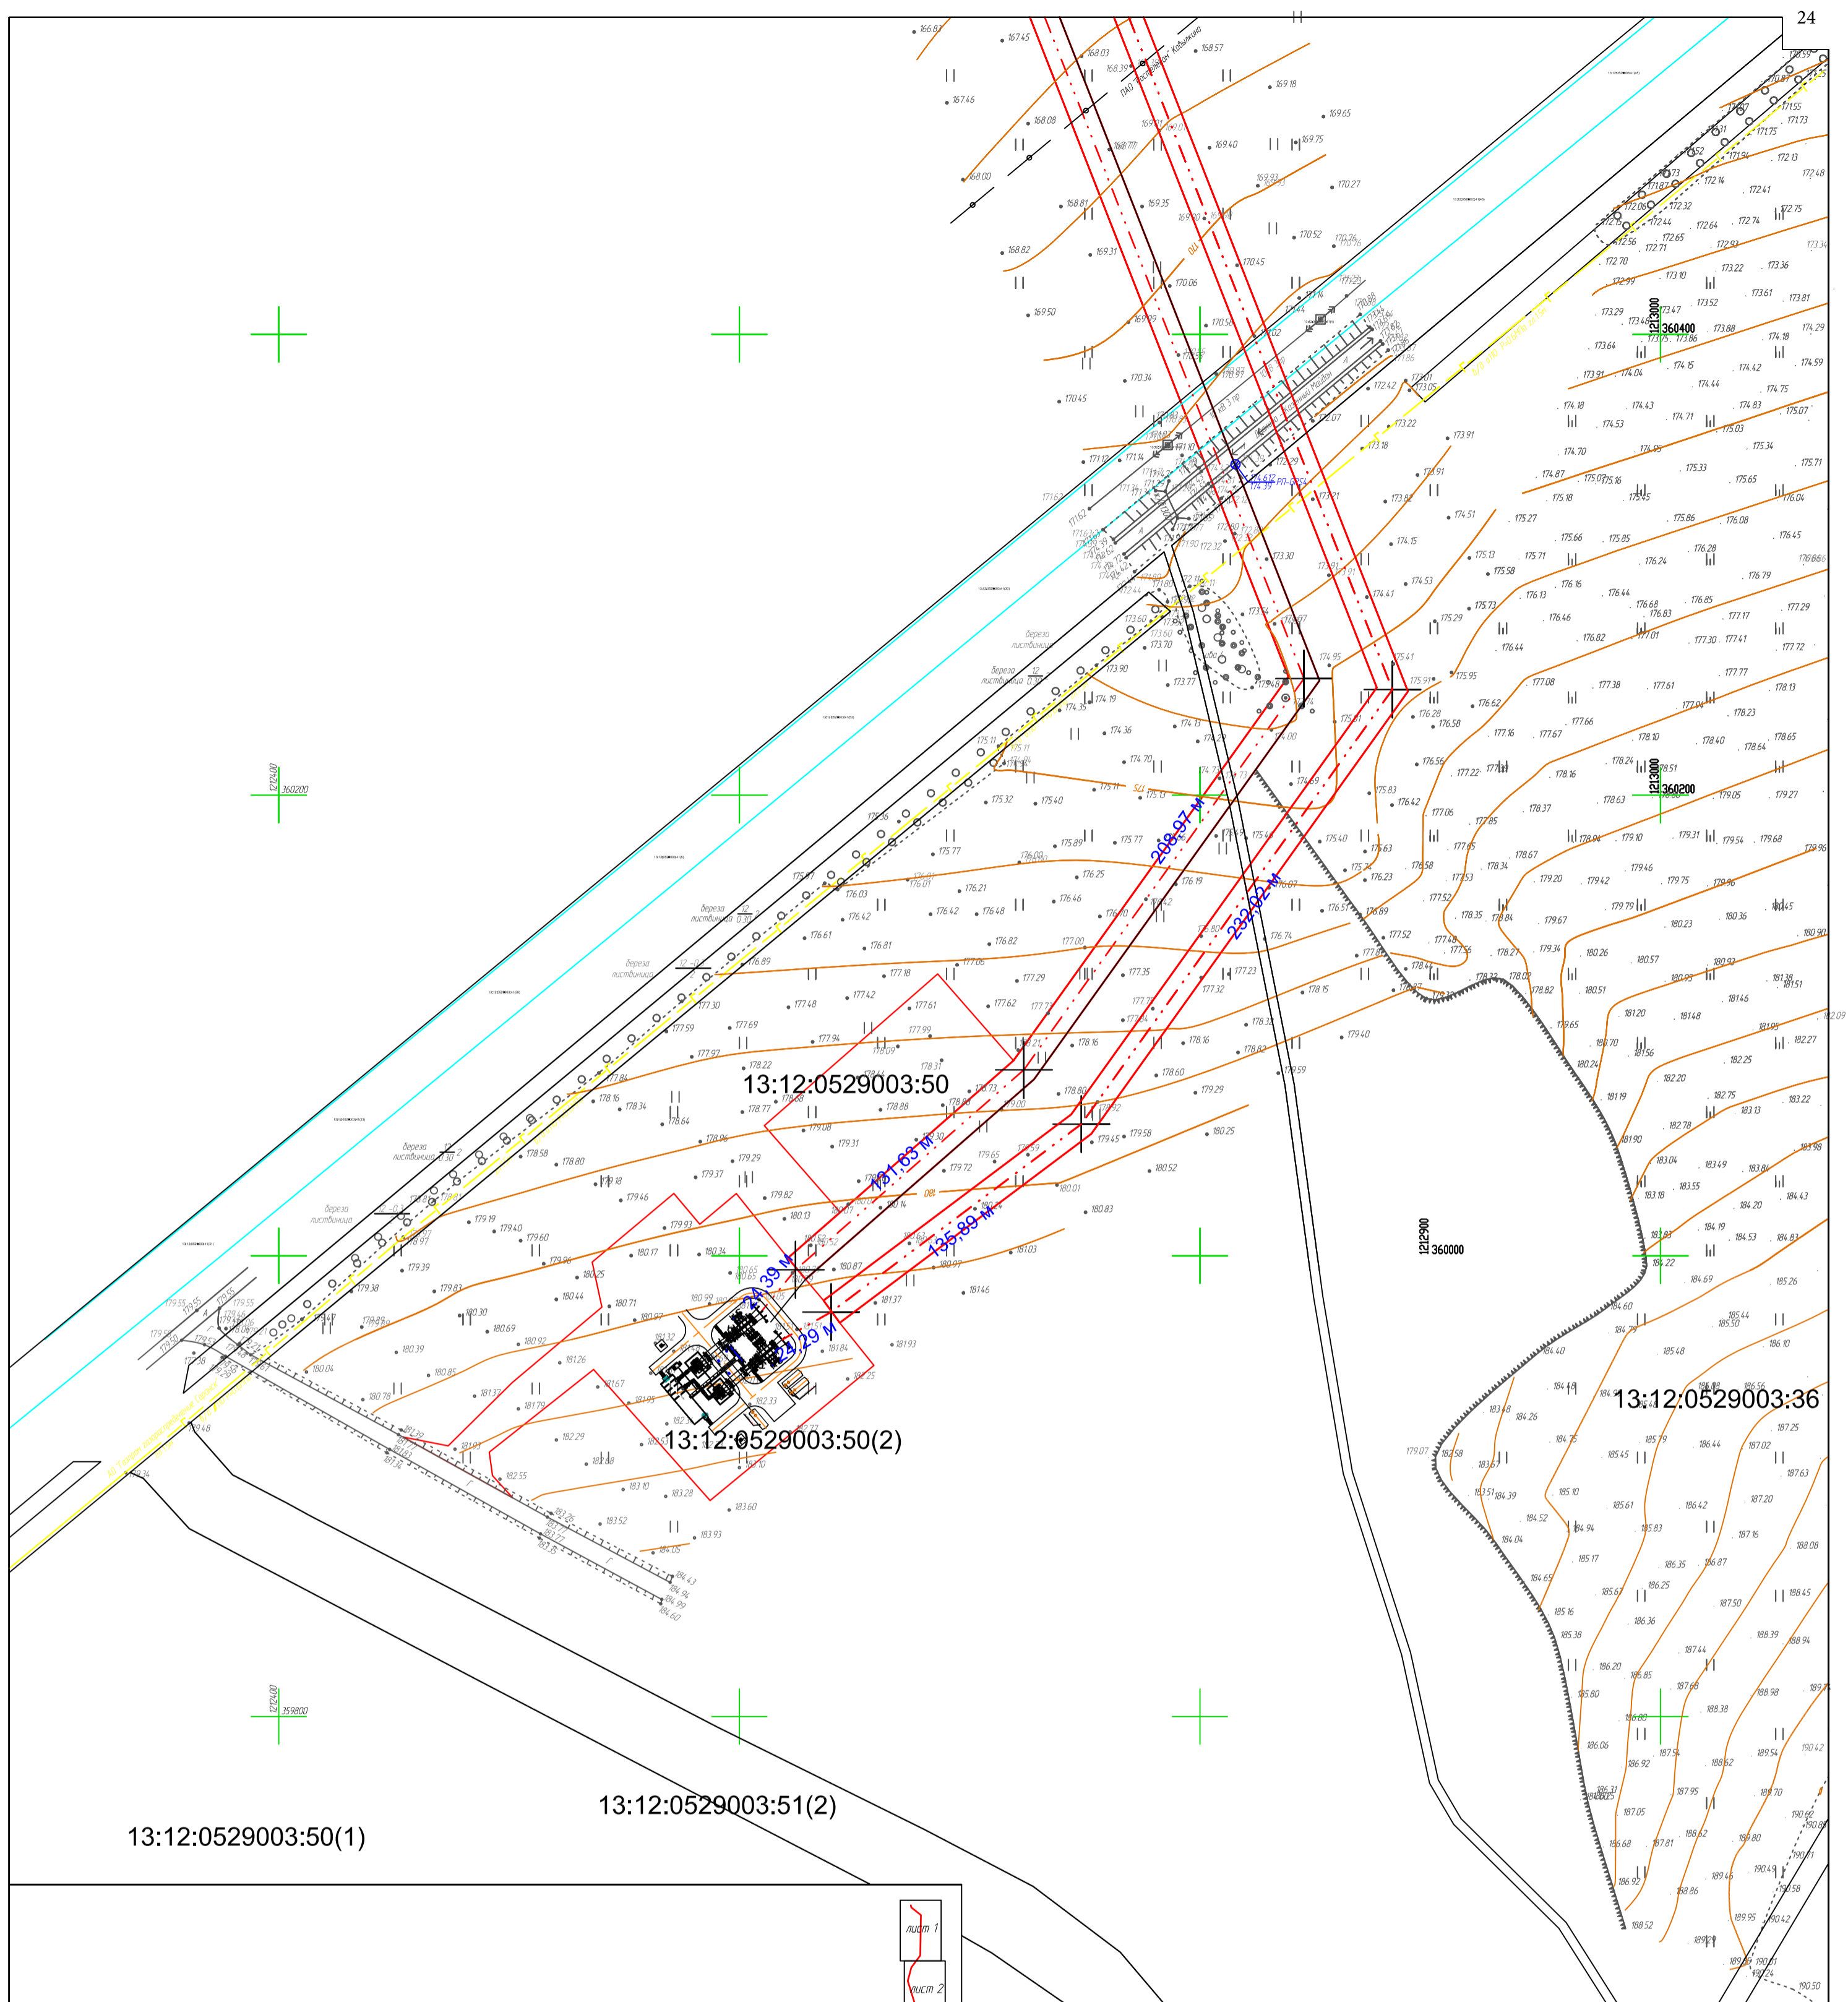


Согласовано
 Исполн.
 Провер.
 Изм. внес.

Инв. № подл.
 Подп. и дата
 Взам. инв. №

Условные обозначения:

- - - - - ось проектируемой ВЛ
- - - - - полоса отвода под строительство ВЛ
- - - - - существующая охранная зона ВЛ
- - - - - граница кадастрового квартала
- 13:12:0529003 - номер кадастрового квартала
- - - - - существующий газопровод
- Г - существующая координатная сетка
- 128.87 428.87 - существующие отметки земли
- - - - - кабель связи
- - - - - граница земельных участков, сведения о котором содержатся в ГКН
- 13:12:0110004:2034 - обозначение земельного участка, сведения о котором содержатся в ГКН

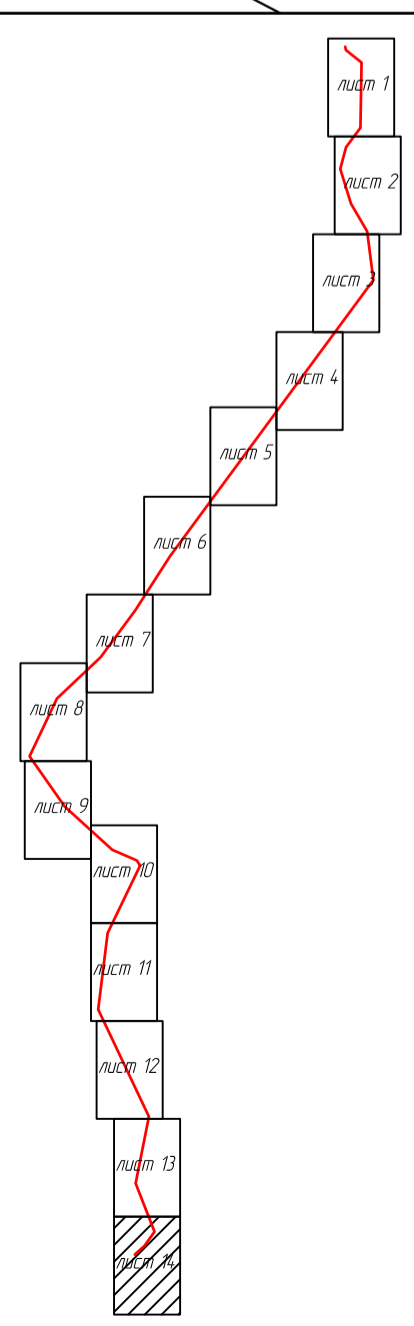

Изм.	Кол. уч.	Лист	№ док.	Подпись	Дата	респ. Мордовия, Ковылкинский район	Лист 14
------	----------	------	--------	---------	------	------------------------------------	------------

зоны с особыми условиями использования территории
Линейное сооружение ВЛ-220 кВ "Рузаевка-Мокша"

зоны с особыми условиями использования территории
Охранная зона объекта Линейный объект ВЛ - 110 кВ
"Рузаевка - Мокша 1,2" с отпайками

Охранная зона
линейно-кабельного
сооружения ВОЛС
"Рузаевка- Явас"

Охранная зона объекта
электросетевой комплекс ВЛ-10
кВ, ТН-10/0,4 кВ, ВЛ-0,4 кВ от
яч. №7 ПС-110/10 кВ
"Кочелаво"

Охранная зона
р.Мокша

Отпайка от ВЛ 110 кВ
Мокша - Инсар

13:12:0110001


13:12:0110004

Согласовано
Инв. № подл.
Подп. и дата
Взам. инв. №

- Условные обозначения:
- - - - - ось проектируемой ВЛ
 - — — — — полоса отвода под строительство ВЛ
 - — — — — существующая охранная зона ВЛ
 - · — · — · — проектируемая охранная зона ВЛ
 - — — — — граница кадастрового квартала

- 13:12:0529003 - номер кадастрового квартала
- [Blue hatched box] - водоохранная зона
- [Pink hatched box] - охранная зона линейно-кабельного сооружения
- [Red hatched box] - охранная зона объекта воздушного линейный объект

респ. Мордовия, Ковылкинский район					
ПАО "МРСК Волги" - "Мордовэнерго"					
Изм.	Кол. уч.	Лист	№ док.	Подпись	Дата
Разраб.	Карчагина	Аль	08.2016		
Проверил	Лесникова	Светлана	08.2016		
"Строительство энергетического производственно-технологического комплекса - сооружения подстанции "Дракино" 110/10 кВ"					
Стадия	Лист	Листов			
П	1	3			
Схема границ зон с особыми условиями использования территории М 1 : 10 000					
ООО "Северэнергопроект"					

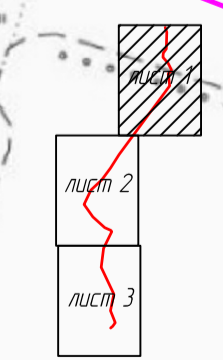

Охранная зона объекта электросетевого комплекса ВЛ 10 кВ, ТП-10/0,4 кВ, ВЛ 0,4 кВ от яч. №14 ПС 110/35/10 кВ "Каз. Майдан"

Отпайка от ВЛ 110 кВ Мокша - Инсар

Охранная зона ВЛ-110 кВ "Мокша-Казенный Майдан"




13:12:0110004

13:12:0508002

Отпайка от ВЛ 110 кВ Мокша - Казенный Майдан

Условные обозначения:

- - - ось проектируемой ВЛ
- — — полоса отвода под строительство ВЛ
- — — существующая охранная зона ВЛ
- · - · - проектируемая охранная зона ВЛ
- — — граница кадастрового квартала


- 13:12:0529003 - номер кадастрового квартала
-  - водоохранная зона
-  - охранная зона линейно-кабельного сооружения
-  - охранная зона объекта воздушного линейный объект

Изм	Кол. уч.	Лист	№ док.	Подпись	Дата

респ. Мордовия, Ковылкинский район

Лист 2

Согласно
 Инв. № подл.
 Подп. и дата
 Взам. инв. №

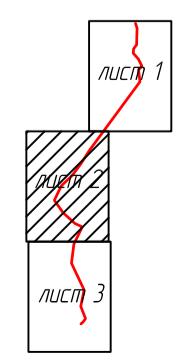

13:12:0508002

Отпайка от ВЛ 110 кВ Мокша - Инсар

Отпайка от ВЛ 110 кВ Мокша - Казенный Майдан

13:12:0529003


Охранная зона р.Сеитьма

Охранная зона объекта Электросетевой комплекс ВЛ 10 кВ, ТП-10/0,4 кВ, ВЛ 0,4 кВ от яч. №3 ПС 110/35/10 кВ "Каз. Майдан"

Условные обозначения:

- - - ось проектируемой ВЛ
- — — полоса отвода под строительство ВЛ
- — — существующая охранная зона ВЛ
- · - · - проектируемая охранная зона ВЛ
- — — граница кадастрового квартала

- 13:12:0529003 - номер кадастрового квартала
- водоохранная зона
- охранная зона линейно-кабельного сооружения
- охранная зона объекта воздушного линейного объекта

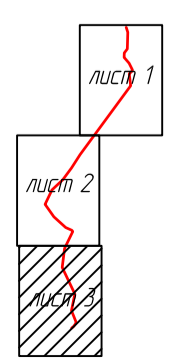

Изм	Кол. уч.	Лист	№ док.	Подпись	Дата

Инв. № подл. Подп. и дата. Взам. инв. №.

Согласовано