

КАРТА-ПЛАН ТЕРРИТОРИИ

1. Сведения о территории выполнения комплексных кадастровых работ: 13:12:0512001

(наименование субъекта Российской Федерации, муниципального образования, населенного пункта, уникальные учетные номера кадастровых кварталов, иные сведения, позволяющие определить местоположение территории, на которой выполняются комплексные кадастровые работы, например, наименование садоводческого или огороднического некоммерческого товарищества, гаражного кооператива, элемента планировочной структуры)

2. Основания выполнения комплексных кадастровых работ: Наименование, дата и номер документа, на основании которого выполняются комплексные кадастровые работы: "06" июня 2022 г. , 0809500000322001035_111920, Муниципальный контракт

3. Дата подготовки карты-плана территории: "28"августа 2022 г.

4. Сведения о заказчике(ах) комплексных кадастровых работ:

В отношении юридического лица, органа местного самоуправления муниципального района, муниципального округа или городского округа либо уполномоченного исполнительного органа государственной власти субъекта Российской Федерации:

полное или сокращенное (в случае, если имеется) наименование: АДМИНИСТРАЦИЯ КОВЫЛКИНСКОГО МУНИЦИПАЛЬНОГО РАЙОНА РЕСПУБЛИКИ МОРДОВИЯ
основной государственный регистрационный номер: 1021300890885
идентификационный номер налогоплательщика: 1312089775

В отношении физического лица или представителя физических или юридических лиц:

фамилия, имя, отчество (последнее - при наличии): -
страховой номер индивидуального лицевого счета в системе обязательного пенсионного страхования Российской Федерации (СНИЛС): -

Наименование и реквизиты документа, подтверждающие полномочия представителя заказчика(ов) комплексных кадастровых работ: -

Адрес электронной почты (для направления уведомления о результатах внесения сведений в Единый государственный реестр недвижимости): -

5. Сведения об исполнителе комплексных кадастровых работ:

Полное или сокращенное (в случае, если имеется) наименование и адрес юридического лица, с которым заключен государственный или муниципальный контракт либо договор подряда на выполнение комплексных кадастровых работ:

Фамилия, имя, отчество кадастрового инженера (последнее - при наличии): Аглиуллина Венера Рифгатовна и основной государственный регистрационный номер кадастрового инженера индивидуального предпринимателя (ОГРНИП): -

Страховой номер индивидуального лицевого счета в системе обязательного пенсионного страхования Российской Федерации (СНИЛС) кадастрового инженера: 108-200-921-08

Уникальный реестровый номер кадастрового инженера в реестре саморегулируемой организации кадастровых инженеров и дата внесения сведений о физическом лице в такой реестр: А-1700, 2017-11-07

Полное или (в случае, если имеется) сокращенное наименование саморегулируемой организации кадастровых инженеров, членом которой является кадастровый инженер: Ассоциация "Союз кадастровых инженеров"

Контактный телефон: +7 (843) 290-03-07

Почтовый адрес и адрес электронной почты, по которым осуществляется связь с кадастровым инженером: 420081, Республика Татарстан, г Казань, ул Шуртыгина, д. 3, помещ. 21 (2 этаж), centr.kadastr@mail.ru

6. Перечень документов, использованных при подготовке карты-плана территории

| № п/п | Реквизиты документа | | | | |
|----------|-----------------------------|------------|------------------------|---|---------------|
| | Вид | Дата | Номер | Наименование | Иные сведения |
| 1 | 2 | 3 | 4 | 5 | 6 |
| 1 | Кадастровый план территории | 27.05.2022 | КУВИ-001/2022-81188449 | Кадастровый план территории кадастрового квартала 13:12:0512001 | - |
| 2 | Иной документ | 14.07.2022 | 170-16352/2022-В | Выписка о пунктах государственной геодезической сети | - |

7. Пояснения к карте-плану территории

-

Сведения о пунктах геодезической сети и средствах измерений

1. Сведения о пунктах геодезической сети:

| № п/п | Вид геодезической сети | Название пункта геодезической сети и тип знака | Система координат пункта геодезической сети | Координаты пункта, м | | Дата обследования "26" июня 2022 г. | | |
|-------|------------------------|--|---|----------------------|------------|-------------------------------------|---------------|---------------------|
| | | | | | | Сведения о состоянии | | |
| | | | | Х | У | наружного знака пункта | центра пункта | марки центра пункта |
| 1 | 2 | 3 | 4 | 5 | 6 | 7 | 8 | 9 |
| 1 | - | Токмово Пир. 3 | МСК-13, зона 1 | 378116.46 | 1221605.77 | Сохранился | Сохранился | Сохранился |
| 2 | - | Ковылкино Пир. 2 | МСК-13, зона 1 | 375492.42 | 1210675.45 | Сохранился | Сохранился | Сохранился |

2. Сведения об использованных средствах измерений

| № п/п | Наименование и обозначение типа средства измерений - прибора (инструмента, аппаратуры) | Заводской или серийный номер средства измерений | Реквизиты свидетельства о поверке прибора (инструмента, аппаратуры) и (или) срок действия поверки |
|-------|--|---|---|
| 1 | 2 | 3 | 4 |
| 1 | Аппаратура геодезическая спутниковая PrinCe i50 | 3294749 | С-АЦМ/14-12-2021/117577524 от 14.12.2021г. 13.12.2022 |

Сведения об уточняемых земельных участках

1. Сведения о характерных точках границы уточняемого земельного участка с кадастровым номером 13:12:0512001:219 :

Система координат МСК-13, зона 1

Зона № 1

| Обозначение характерных точек границ | Координаты, м | | | | Метод определения координат | Формулы, примененные для расчета средней квадратической погрешности определения координат характерных точек границ (Mt), с подставленными в такие формулы значениями и итоговые (вычисленные) значения Mt, м | Описание закрепления точки |
|--------------------------------------|--|---|--|------------|---|--|----------------------------|
| | содержатся в Едином государственном реестре недвижимости | | определены в результате выполнения комплексных кадастровых работ | | | | |
| | X | Y | X | Y | | | |
| 1 | 2 | 3 | 4 | 5 | 6 | 7 | 8 |
| н1У | - | - | 354846.20 | 1219647.01 | Метод спутниковых геодезических измерений (определений) | 0.10 | - |
| н2У | - | - | 355025.22 | 1219694.85 | Метод спутниковых геодезических измерений (определений) | 0.10 | - |
| н3У | - | - | 355018.32 | 1219729.95 | Метод спутниковых геодезических измерений (определений) | 0.10 | - |
| н4У | - | - | 354945.18 | 1219711.59 | Метод спутниковых геодезических измерений (определений) | 0.10 | - |
| н5У | - | - | 354838.67 | 1219685.35 | Метод спутниковых геодезических измерений (определений) | 0.10 | - |
| н1У | - | - | 354846.20 | 1219647.01 | Метод спутниковых геодезических измерений (определений) | 0.10 | - |

| 2. Сведения о частях границ уточняемого земельного участка с кадастровым номером 13:12:0512001:219 : | | | | |
|---|---|---|-----------------------------------|---|
| Обозначение части границ | | Горизонтальное проложение (S), м | Описание прохождения части границ | Сведения о согласовании местоположения границ (согласовано/спорное) |
| от г. | до г. | | | |
| 1 | 2 | 3 | 4 | 5 |
| н1У | н2У | 185.30 | - | - |
| н2У | н3У | 35.77 | - | - |
| н3У | н4У | 75.41 | - | - |
| н4У | н5У | 109.69 | - | - |
| н5У | н1У | 39.07 | - | - |
| 3. Сведения о характеристиках уточняемого земельного участка с кадастровым номером 13:12:0512001:219 : | | | | |
| № п/п | Наименование характеристики земельного участка | Значение характеристики | | |
| 1 | 2 | 3 | | |
| 1. | Адрес земельного участка | Российская Федерация, Республика Мордовия, район Ковылкинский, село Красный Шадым | | |
| 1.1. | Сведения о местоположении земельного участка (при отсутствии адреса) в структурированном в соответствии с федеральной информационной адресной системой виде | - | | |
| 1.2. | Дополнительные сведения о местоположении земельного участка | - | | |
| 2. | Площадь земельного участка ± величина погрешности определения (вычисления) площади ($P \pm \Delta P$), м ² | 6900 ± 29 | | |
| 3. | Формула, примененная для вычисления предельной погрешности определения площади земельного участка, с подставленными значениями и итоговые (вычисленные) значения (ΔP), м ² | $\Delta P = 3.5 * M_t * \sqrt{P} = 3.5 * 0,1 * \sqrt{6900} = 29$ | | |
| 4. | Площадь земельного участка согласно сведениям Единого государственного реестра недвижимости (Ркад), м ² | 6900 | | |
| 5. | Оценка расхождения P и Ркад (P - Ркад), м ² | - | | |
| 6. | Предельные минимальный и максимальный размеры земельного участка (Рмин и Рмакс), м ² | - | | |
| 7. | Вид (виды) разрешенного использования | Для ведения личного подсобного хозяйства | | |
| 7.1. | Дополнительные сведения об использовании земельного участка | - | | |
| 8. | Кадастровый или иной государственный учетный номер (инвентарный) здания, сооружения, объекта незавершенного строительства, расположенного на земельном участке | - | | |
| 9. | Сведения о земельных участках (землях общего пользования, территории общего пользования), посредством которых обеспечивается доступ | (1) Земли общего пользования | | |
| 10. | Иные сведения | - | | |
| 4. Пояснения к сведениям об уточняемом земельном участке с кадастровым номером 13:12:0512001:219 : | | | | |
| 1. | - | | | |

Сведения об уточняемых земельных участках

1. Сведения о характерных точках границы уточняемого земельного участка с кадастровым номером 13:12:0512001:125 :

Система координат МСК-13, зона 1

Зона № 1

| Обозначение характерных точек границ | Координаты, м | | | | Метод определения координат | Формулы, примененные для расчета средней квадратической погрешности определения координат характерных точек границ (Mt), с подставленными в такие формулы значениями и итоговые (вычисленные) значения Mt, м | Описание закрепления точки |
|--------------------------------------|--|---|--|------------|---|--|----------------------------|
| | содержатся в Едином государственном реестре недвижимости | | определены в результате выполнения комплексных кадастровых работ | | | | |
| | X | Y | X | Y | | | |
| 1 | 2 | 3 | 4 | 5 | 6 | 7 | 8 |
| н5У | - | - | 354838.67 | 1219685.35 | Метод спутниковых геодезических измерений (определений) | 0.10 | - |
| н3У | - | - | 355018.32 | 1219729.95 | Метод спутниковых геодезических измерений (определений) | 0.10 | - |
| н6У | - | - | 355016.66 | 1219738.45 | Метод спутниковых геодезических измерений (определений) | 0.10 | - |
| н7У | - | - | 354900.44 | 1219719.55 | Метод спутниковых геодезических измерений (определений) | 0.10 | - |
| н8У | - | - | 354889.69 | 1219715.46 | Метод спутниковых геодезических измерений (определений) | 0.10 | - |
| н9У | - | - | 354882.36 | 1219713.85 | Метод спутниковых геодезических измерений (определений) | 0.10 | - |

1. Сведения о характерных точках границы уточняемого земельного участка с кадастровым номером 13:12:0512001:125 :

Система координат МСК-13, зона 1

Зона № 1

| Обозначение характерных точек границ | Координаты, м | | | | Метод определения координат | Формулы, примененные для расчета средней квадратической погрешности определения координат характерных точек границ (Mt), с подставленными в такие формулы значениями и итоговые (вычисленные) значения Mt, м | Описание закрепления точки |
|--------------------------------------|--|---|--|------------|---|--|----------------------------|
| | содержатся в Едином государственном реестре недвижимости | | определены в результате выполнения комплексных кадастровых работ | | | | |
| | X | Y | X | Y | | | |
| 1 | 2 | 3 | 4 | 5 | 6 | 7 | 8 |
| н10У | - | - | 354866.52 | 1219712.48 | Метод спутниковых геодезических измерений (определений) | 0.10 | - |
| н11У | - | - | 354844.31 | 1219712.07 | Метод спутниковых геодезических измерений (определений) | 0.10 | - |
| н12У | - | - | 354838.60 | 1219712.39 | Метод спутниковых геодезических измерений (определений) | 0.10 | - |
| н13У | - | - | 354833.24 | 1219711.81 | Метод спутниковых геодезических измерений (определений) | 0.10 | - |
| н14У | - | - | 354836.63 | 1219684.88 | Метод спутниковых геодезических измерений (определений) | 0.10 | - |
| н5У | - | - | 354838.67 | 1219685.35 | Метод спутниковых геодезических измерений (определений) | 0.10 | - |

2. Сведения о частях границ уточняемого земельного участка с кадастровым номером 13:12:0512001:125 :

| Обозначение части границ | | Горизонтальное проложение (S), м | Описание прохождения части границ | Сведения о согласовании местоположения границ (согласовано/спорное) |
|--------------------------|-------|----------------------------------|-----------------------------------|---|
| от т. | до т. | | | |
| 1 | 2 | 3 | 4 | 5 |
| н5У | н3У | 185.10 | - | - |
| н3У | н6У | 8.66 | - | - |
| н6У | н7У | 117.75 | - | - |
| н7У | н8У | 11.50 | - | - |
| н8У | н9У | 7.50 | - | - |
| н9У | н10У | 15.90 | - | - |
| н10У | н11У | 22.21 | - | - |
| н11У | н12У | 5.72 | - | - |
| н12У | н13У | 5.39 | - | - |
| н13У | н14У | 27.14 | - | - |
| н14У | н5У | 2.09 | - | - |

3. Сведения о характеристиках уточняемого земельного участка с кадастровым номером 13:12:0512001:125 :

| № п/п | Наименование характеристики земельного участка | Значение характеристики |
|-------|---|---|
| 1 | 2 | 3 |
| 1. | Адрес земельного участка | Российская Федерация, Республика Мордовия, район Ковылкинский, село Красный Шадым |
| 1.1. | Сведения о местоположении земельного участка (при отсутствии адреса) в структурированном в соответствии с федеральной информационной адресной системой виде | - |
| 1.2. | Дополнительные сведения о местоположении земельного участка | - |
| 2. | Площадь земельного участка ± величина погрешности определения (вычисления) площади ($P \pm \Delta P$), м ² | 3000 ± 19 |
| 3. | Формула, примененная для вычисления предельной погрешности определения площади земельного участка, с подставленными значениями и итоговые (вычисленные) значения (ΔP), м ² | $\Delta P = 3.5 * M_t * \sqrt{P} = 3.5 * 0,1 * \sqrt{3000} = 19$ |
| 4. | Площадь земельного участка согласно сведениям Единого государственного реестра недвижимости (Ркад), м ² | 3000 |
| 5. | Оценка расхождения P и Ркад ($P - P_{кад}$), м ² | - |
| 6. | Предельные минимальный и максимальный размеры земельного участка (Рмин и Рмакс), м ² | - - |
| 7. | Вид (виды) разрешенного использования | Для ведения личного подсобного хозяйства |
| 7.1. | Дополнительные сведения об использовании земельного участка | - |
| 8. | Кадастровый или иной государственный учетный номер (инвентарный) здания, сооружения, объекта незавершенного строительства, расположенного на земельном участке | - |
| 9. | Сведения о земельных участках (землях общего пользования, территории общего пользования), посредством которых обеспечивается доступ | (1) Земли общего пользования |

3. Сведения о характеристиках уточняемого земельного участка с кадастровым номером 13:12:0512001:125 :

| № п/п | Наименование характеристики земельного участка | Значение характеристики |
|-------|--|-------------------------|
| 1 | 2 | 3 |
| 10. | Иные сведения | - |

4. Пояснения к сведениям об уточняемом земельном участке с кадастровым номером 13:12:0512001:125 :

| | |
|----|---|
| 1. | - |
|----|---|

| | |
|--|--|
| | |
|--|--|

Сведения об уточняемых земельных участках

1. Сведения о характерных точках границы уточняемого земельного участка с кадастровым номером 13:12:0512001:178 :

Система координат МСК-13, зона 1

Зона № 1

| Обозначение характерных точек границ | Координаты, м | | | | Метод определения координат | Формулы, примененные для расчета средней квадратической погрешности определения координат характерных точек границ (Mt), с подставленными в такие формулы значениями и итоговые (вычисленные) значения Mt, м | Описание закрепления точки |
|--------------------------------------|--|---|--|------------|---|--|----------------------------|
| | содержатся в Едином государственном реестре недвижимости | | определены в результате выполнения комплексных кадастровых работ | | | | |
| | X | Y | X | Y | | | |
| 1 | 2 | 3 | 4 | 5 | 6 | 7 | 8 |
| н15У | - | - | 354859.53 | 1219745.25 | Метод спутниковых геодезических измерений (определений) | 0.10 | - |
| н16У | - | - | 355005.51 | 1219776.33 | Метод спутниковых геодезических измерений (определений) | 0.10 | - |
| н17У | - | - | 355003.88 | 1219795.01 | Метод спутниковых геодезических измерений (определений) | 0.10 | - |
| н18У | - | - | 354823.93 | 1219763.05 | Метод спутниковых геодезических измерений (определений) | 0.10 | - |
| н19У | - | - | 354827.90 | 1219736.27 | Метод спутниковых геодезических измерений (определений) | 0.10 | - |
| н15У | - | - | 354859.53 | 1219745.25 | Метод спутниковых геодезических измерений (определений) | 0.10 | - |

| 2. Сведения о частях границ уточняемого земельного участка с кадастровым номером 13:12:0512001:178 : | | | | |
|---|---|---|-----------------------------------|---|
| Обозначение части границ | | Горизонтальное проложение (S), м | Описание прохождения части границ | Сведения о согласовании местоположения границ (согласовано/спорное) |
| от г. | до г. | | | |
| 1 | 2 | 3 | 4 | 5 |
| н15У | н16У | 149.25 | - | - |
| н16У | н17У | 18.75 | - | - |
| н17У | н18У | 182.77 | - | - |
| н18У | н19У | 27.07 | - | - |
| н19У | н15У | 32.88 | - | - |
| 3. Сведения о характеристиках уточняемого земельного участка с кадастровым номером 13:12:0512001:178 : | | | | |
| № п/п | Наименование характеристики земельного участка | Значение характеристики | | |
| 1 | 2 | 3 | | |
| 1. | Адрес земельного участка | Российская Федерация, Республика Мордовия, район Ковылкинский, село Красный Шадым | | |
| 1.1. | Сведения о местоположении земельного участка (при отсутствии адреса) в структурированном в соответствии с федеральной информационной адресной системой виде | - | | |
| 1.2. | Дополнительные сведения о местоположении земельного участка | - | | |
| 2. | Площадь земельного участка ± величина погрешности определения (вычисления) площади ($P \pm \Delta P$), м ² | 4001 ± 22 | | |
| 3. | Формула, примененная для вычисления предельной погрешности определения площади земельного участка, с подставленными значениями и итоговые (вычисленные) значения (ΔP), м ² | $\Delta P = 3.5 * M_t * \sqrt{P} = 3.5 * 0,1 * \sqrt{4001} = 22$ | | |
| 4. | Площадь земельного участка согласно сведениям Единого государственного реестра недвижимости (Ркад), м ² | 4000 | | |
| 5. | Оценка расхождения P и Ркад (P - Ркад), м ² | 1 | | |
| 6. | Предельные минимальный и максимальный размеры земельного участка (Рмин и Рмакс), м ² | - | | |
| 7. | Вид (виды) разрешенного использования | Для ведения личного подсобного хозяйства | | |
| 7.1. | Дополнительные сведения об использовании земельного участка | - | | |
| 8. | Кадастровый или иной государственный учетный номер (инвентарный) здания, сооружения, объекта незавершенного строительства, расположенного на земельном участке | - | | |
| 9. | Сведения о земельных участках (землях общего пользования, территории общего пользования), посредством которых обеспечивается доступ | (1) Земли общего пользования | | |
| 10. | Иные сведения | - | | |
| 4. Пояснения к сведениям об уточняемом земельном участке с кадастровым номером 13:12:0512001:178 : | | | | |
| 1. | - | | | |

Сведения об уточняемых земельных участках

1. Сведения о характерных точках границы уточняемого земельного участка с кадастровым номером 13:12:0512001:177 :

Система координат МСК-13, зона 1

Зона № 1

| Обозначение характерных точек границ | Координаты, м | | | | Метод опреде ления коор динат | Формулы, примененные для расчета средней квадратической погрешности определения координат характерных точек границ (Mt), с подставленными в такие формулы значениями и итоговые (вычисленные) значения Mt, м | Описание закрепле ния точки |
|--|---|---|--|------------|---|---|-----------------------------------|
| | содержатся в Едином государственном реестре недвижимости | | определены в результате выполнения комплексных кадастровых работ | | | | |
| | X | Y | X | Y | | | |
| 1 | 2 | 3 | 4 | 5 | 6 | 7 | 8 |
| н20У | - | - | 354920.11 | 1219801.45 | Метод спутник овых геодезич еских измерен ий (опреде лений) | 0.10 | - |
| н21У | - | - | 354917.16 | 1219826.60 | Метод спутник овых геодезич еских измерен ий (опреде лений) | 0.10 | - |
| н22У | - | - | 354818.91 | 1219814.98 | Метод спутник овых геодезич еских измерен ий (опреде лений) | 0.10 | - |
| н23У | - | - | 354821.87 | 1219789.93 | Метод спутник овых геодезич еских измерен ий (опреде лений) | 0.10 | - |
| н20У | - | - | 354920.11 | 1219801.45 | Метод спутник овых геодезич еских измерен ий (опреде лений) | 0.10 | - |

| 2. Сведения о частях границ уточняемого земельного участка с кадастровым номером 13:12:0512001:177 : | | | | |
|---|---|---|-----------------------------------|---|
| Обозначение части границ | | Горизонтальное проложение (S), м | Описание прохождения части границ | Сведения о согласовании местоположения границ (согласовано/спорное) |
| от т. | до т. | | | |
| 1 | 2 | 3 | 4 | 5 |
| н20У | н21У | 25.32 | - | - |
| н21У | н22У | 98.93 | - | - |
| н22У | н23У | 25.22 | - | - |
| н23У | н20У | 98.91 | - | - |
| 3. Сведения о характеристиках уточняемого земельного участка с кадастровым номером 13:12:0512001:177 : | | | | |
| № п/п | Наименование характеристики земельного участка | Значение характеристики | | |
| 1 | 2 | 3 | | |
| 1. | Адрес земельного участка | Российская Федерация, Республика Мордовия, район Ковылкинский, село Красный Шадым | | |
| 1.1. | Сведения о местоположении земельного участка (при отсутствии адреса) в структурированном в соответствии с федеральной информационной адресной системой виде | - | | |
| 1.2. | Дополнительные сведения о местоположении земельного участка | - | | |
| 2. | Площадь земельного участка ± величина погрешности определения (вычисления) площади ($P \pm \Delta P$), м ² | 2500 ± 18 | | |
| 3. | Формула, примененная для вычисления предельной погрешности определения площади земельного участка, с подставленными значениями и итоговые (вычисленные) значения (ΔP), м ² | $\Delta P = 3.5 * M_t * \sqrt{P} = 3.5 * 0,1 * \sqrt{2500} = 18$ | | |
| 4. | Площадь земельного участка согласно сведениям Единого государственного реестра недвижимости (Ркад), м ² | 2500 | | |
| 5. | Оценка расхождения P и Ркад (P - Ркад), м ² | - | | |
| 6. | Предельные минимальный и максимальный размеры земельного участка (Рмин и Рмакс), м ² | - | | |
| 7. | Вид (виды) разрешенного использования | Для ведения личного подсобного хозяйства | | |
| 7.1. | Дополнительные сведения об использовании земельного участка | - | | |
| 8. | Кадастровый или иной государственный учетный номер (инвентарный) здания, сооружения, объекта незавершенного строительства, расположенного на земельном участке | - | | |
| 9. | Сведения о земельных участках (землях общего пользования, территории общего пользования), посредством которых обеспечивается доступ | (1) Земли общего пользования | | |
| 10. | Иные сведения | - | | |
| 4. Пояснения к сведениям об уточняемом земельном участке с кадастровым номером 13:12:0512001:177 : | | | | |
| 1. | - | | | |

Сведения об уточняемых земельных участках

1. Сведения о характерных точках границы уточняемого земельного участка с кадастровым номером 13:12:0512001:215 :

Система координат МСК-13, зона 1

Зона № 1


| Обозначение характерных точек границ | Координаты, м | | | | Метод определения координат | Формулы, примененные для расчета средней квадратической погрешности определения координат характерных точек границ (Mt), с подставленными в такие формулы значениями и итоговые (вычисленные) значения Mt, м | Описание закрепления точки |
|--------------------------------------|--|---|--|------------|---|--|----------------------------|
| | содержатся в Едином государственном реестре недвижимости | | определены в результате выполнения комплексных кадастровых работ | | | | |
| | X | Y | X | Y | | | |
| 1 | 2 | 3 | 4 | 5 | 6 | 7 | 8 |
| н24У | - | - | 354818.91 | 1219840.88 | Метод спутниковых геодезических измерений (определений) | 0.10 | - |
| н25У | - | - | 354913.25 | 1219844.87 | Метод спутниковых геодезических измерений (определений) | 0.10 | - |
| н26У | - | - | 354911.28 | 1219881.63 | Метод спутниковых геодезических измерений (определений) | 0.10 | - |
| н27У | - | - | 354817.24 | 1219880.47 | Метод спутниковых геодезических измерений (определений) | 0.10 | - |
| н24У | - | - | 354818.91 | 1219840.88 | Метод спутниковых геодезических измерений (определений) | 0.10 | - |

| 2. Сведения о частях границ уточняемого земельного участка с кадастровым номером 13:12:0512001:215 : | | | | |
|---|---|---|-----------------------------------|---|
| Обозначение части границ | | Горизонтальное проложение (S), м | Описание прохождения части границ | Сведения о согласовании местоположения границ (согласовано/спорное) |
| от т. | до т. | | | |
| 1 | 2 | 3 | 4 | 5 |
| н24У | н25У | 94.42 | - | - |
| н25У | н26У | 36.81 | - | - |
| н26У | н27У | 94.05 | - | - |
| н27У | н24У | 39.63 | - | - |
| 3. Сведения о характеристиках уточняемого земельного участка с кадастровым номером 13:12:0512001:215 : | | | | |
| № п/п | Наименование характеристики земельного участка | Значение характеристики | | |
| 1 | 2 | 3 | | |
| 1. | Адрес земельного участка | Российская Федерация, Республика Мордовия, район Ковылкинский, село Красный Шадым | | |
| 1.1. | Сведения о местоположении земельного участка (при отсутствии адреса) в структурированном в соответствии с федеральной информационной адресной системой виде | - | | |
| 1.2. | Дополнительные сведения о местоположении земельного участка | - | | |
| 2. | Площадь земельного участка ± величина погрешности определения (вычисления) площади ($P \pm \Delta P$), м ² | 3600 ± 21 | | |
| 3. | Формула, примененная для вычисления предельной погрешности определения площади земельного участка, с подставленными значениями и итоговые (вычисленные) значения (ΔP), м ² | $\Delta P = 3.5 * M_t * \sqrt{P} = 3.5 * 0,1 * \sqrt{3600} = 21$ | | |
| 4. | Площадь земельного участка согласно сведениям Единого государственного реестра недвижимости (Ркад), м ² | 3600 | | |
| 5. | Оценка расхождения P и Ркад (P - Ркад), м ² | - | | |
| 6. | Предельные минимальный и максимальный размеры земельного участка (Рмин и Рмакс), м ² | - | | |
| 7. | Вид (виды) разрешенного использования | Для ведения личного подсобного хозяйства | | |
| 7.1. | Дополнительные сведения об использовании земельного участка | - | | |
| 8. | Кадастровый или иной государственный учетный номер (инвентарный) здания, сооружения, объекта незавершенного строительства, расположенного на земельном участке | - | | |
| 9. | Сведения о земельных участках (землях общего пользования, территории общего пользования), посредством которых обеспечивается доступ | (1) Земли общего пользования | | |
| 10. | Иные сведения | - | | |
| 4. Пояснения к сведениям об уточняемом земельном участке с кадастровым номером 13:12:0512001:215 : | | | | |
| 1. | - | | | |

Схема геодезических построений

Ковылкино

Токмово

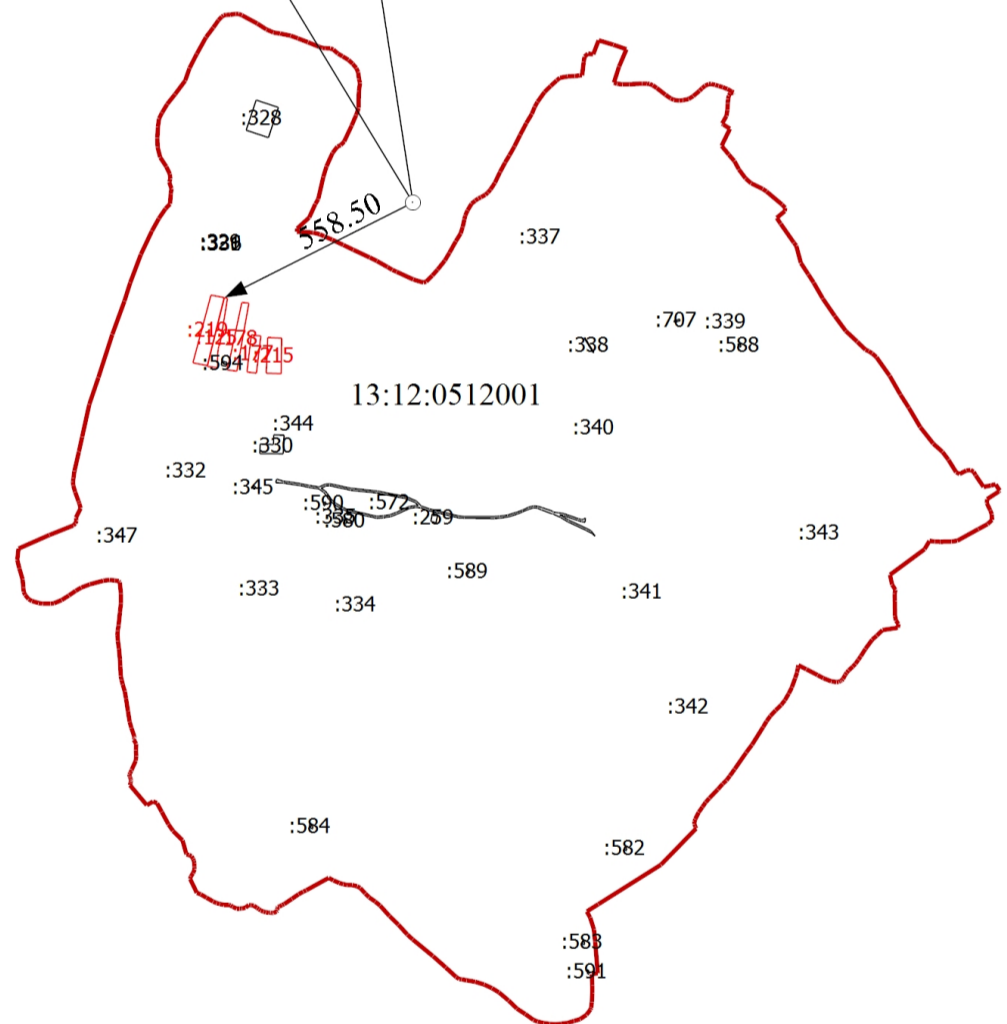


Масштаб 1:20000

Условные обозначения

- Часть границы, местоположение которой определено при выполнении кадастровых работ
- Характерная точка границы земельного участка, сведения ЕГРН о которой соответствуют требованиям, установленным в соответствии с частью 13 статьи 22 Федерального закона от 13 июля 2015 г. N 218-ФЗ "О государственной регистрации недвижимости"
- :259 - Кадастровый номер земельного участка
- :219 - Уточняемый земельный участок
- :580 - Кадастровый номер здания
- Часть границы, сведения ЕГРН о которой позволяют однозначно определить ее положение на местности
- Граница кадастрового квартала
- - Характерная точка границы земельного участка, сведения о которой отсутствуют в ЕГРН, местоположение которой определено при кадастровых работах (новая характерная точка)
- △ - Пункт государственной геодезической сети
- - Базовая станция
- - Направления геодезических построений при определении координат характерных точек границ земельного участка
- 558.50 - Расстояние от базовой станции до объектов, положение которых определялось приемниками типа GPS или ГЛОНАС
- 13:12:0512001 - Номер кадастрового квартала

Схема границ земельных участков

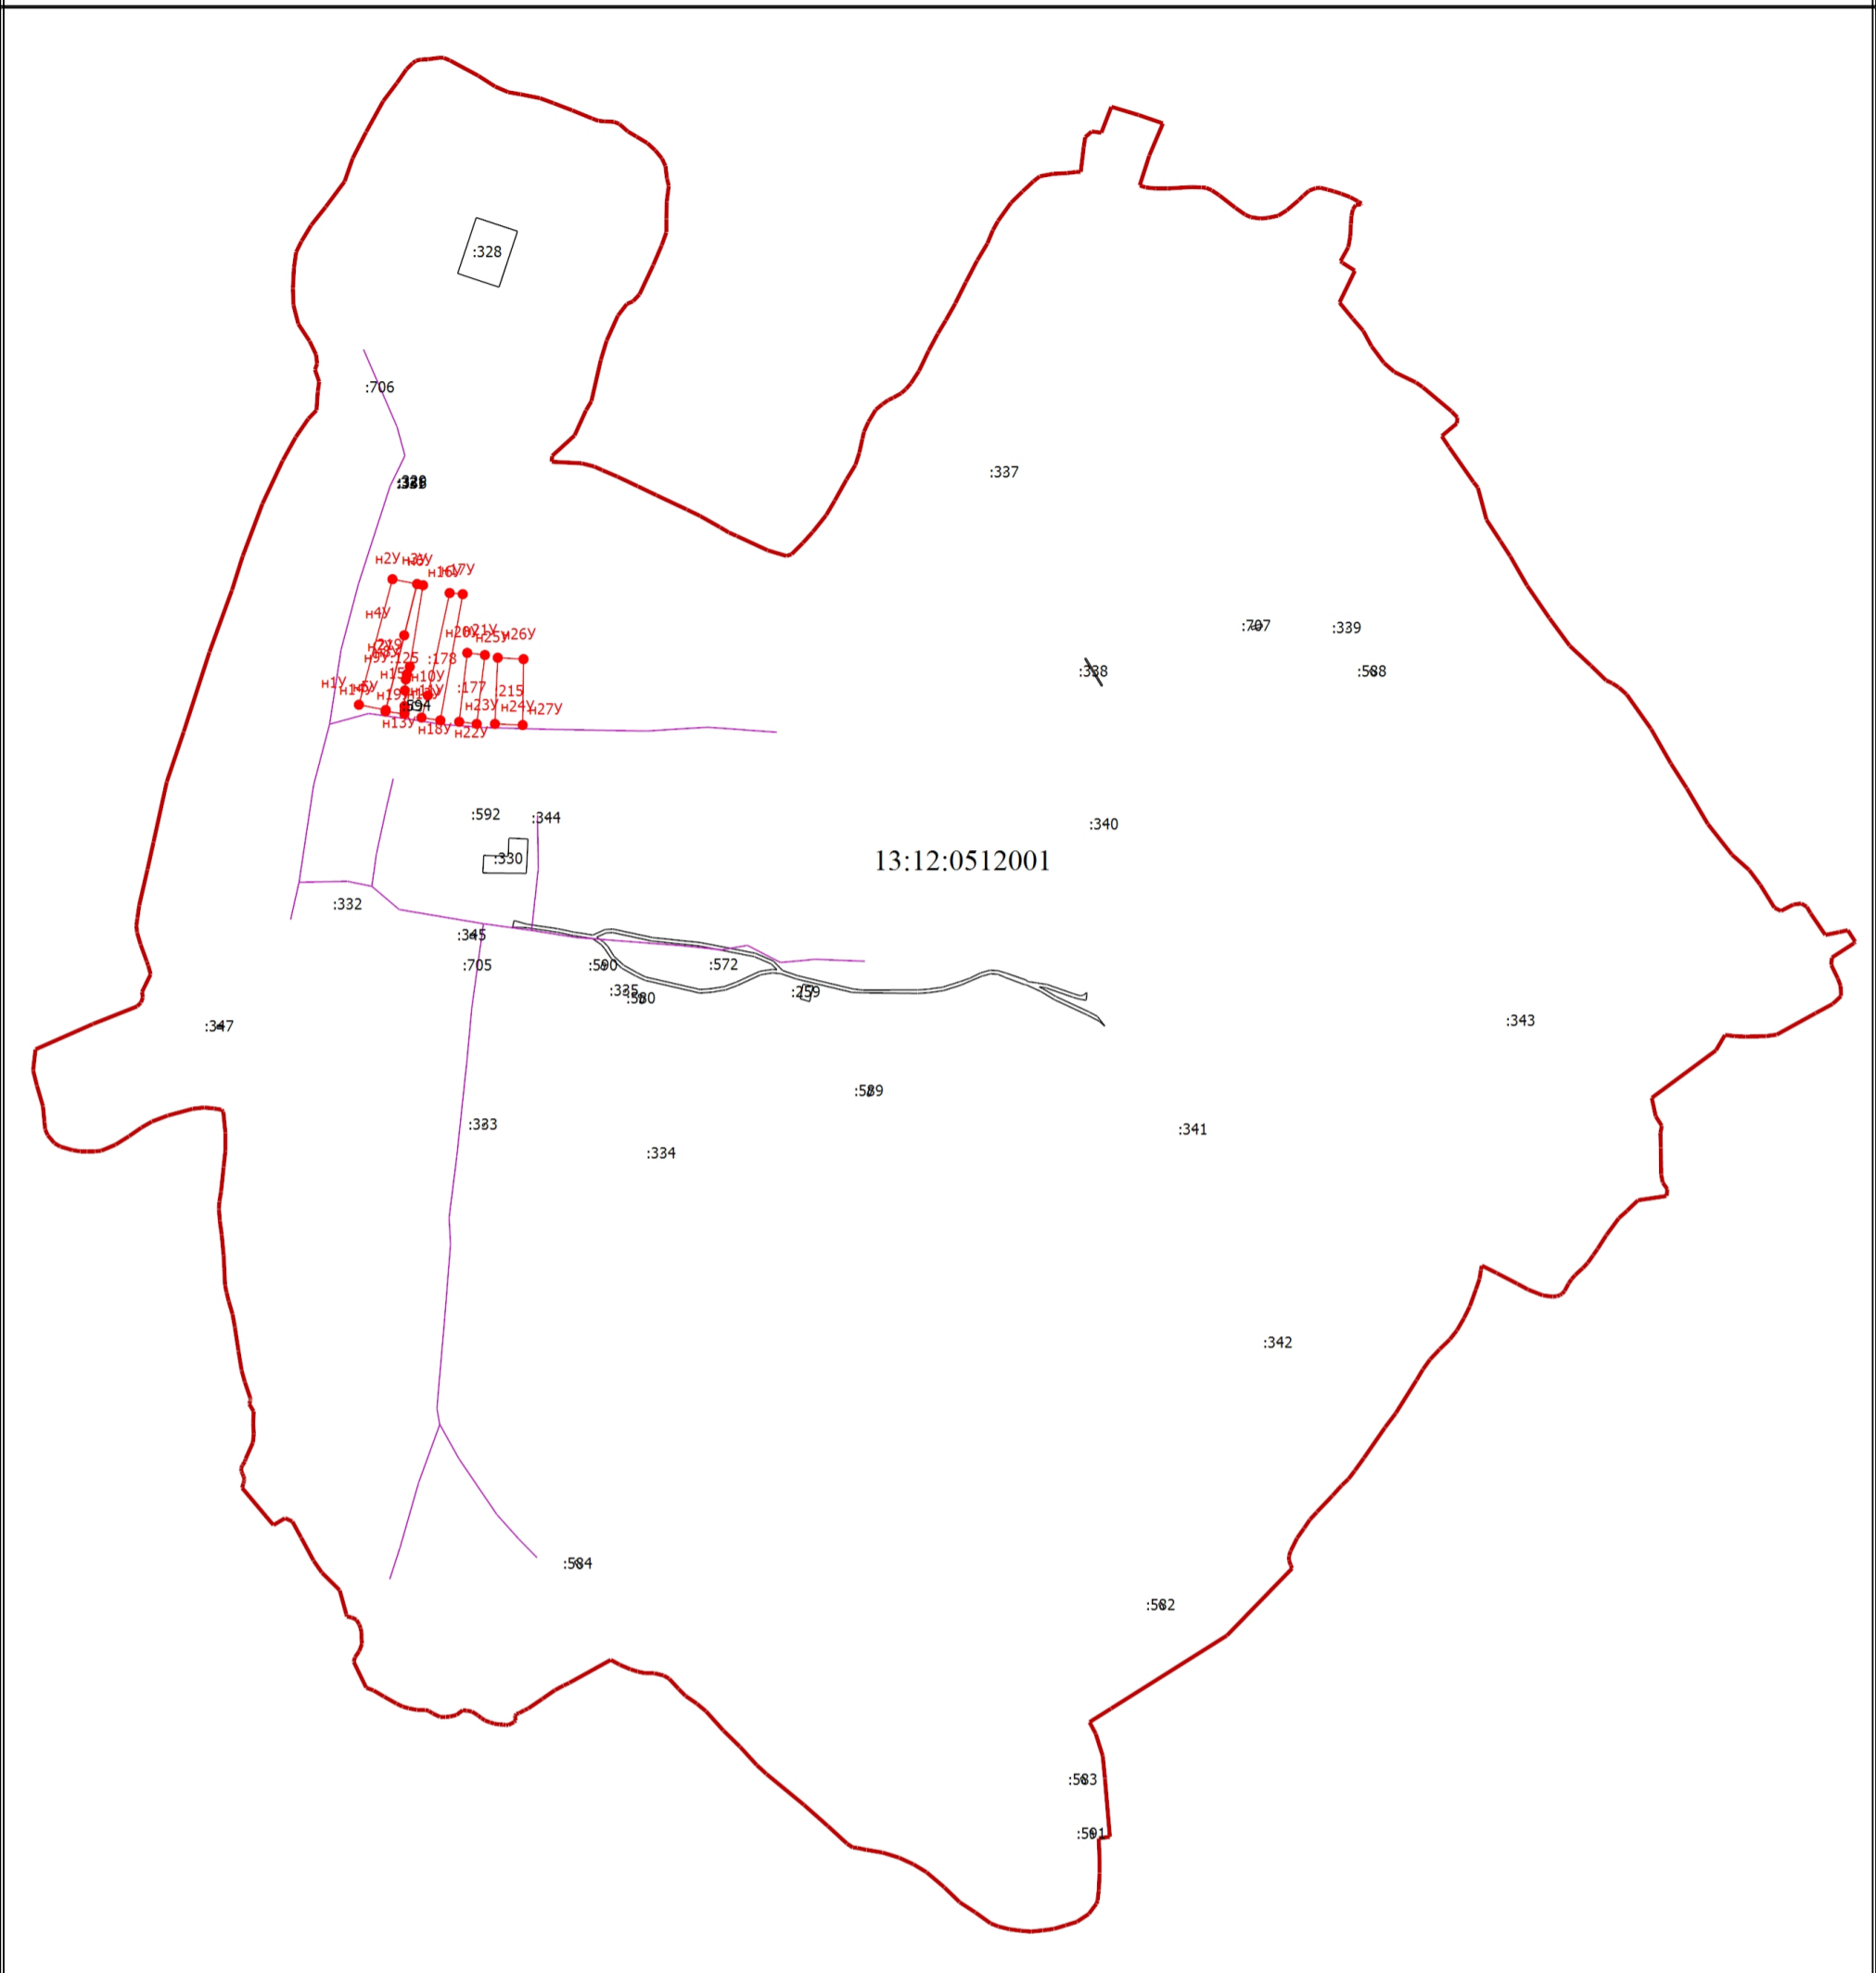

Масштаб 1:10000

Условные обозначения

- - Часть границы, местоположение которой определено при выполнении кадастровых работ
- - Характерная точка границы земельного участка, сведения ЕГРН о которой соответствуют требованиям, установленным в соответствии с частью 13 статьи 22 Федерального закона от 13 июля 2015 г. N 218-ФЗ "О государственной регистрации недвижимости"
- n1y - Обозначение новой характерной точки
- :259 - Кадастровый номер земельного участка
- :219 - Уточняемый земельный участок
- :580 - Кадастровый номер здания
- :592 - Кадастровый номер сооружения
- - Часть границы, сведения ЕГРН о которой позволяют однозначно определить ее положение на местности
- - Граница кадастрового квартала
- - Характерная точка границы земельного участка, сведения о которой отсутствуют в ЕГРН, местоположение которой определено при кадастровых работах (новая характерная точка)
- 13:12:0512001 - Номер кадастрового квартала