


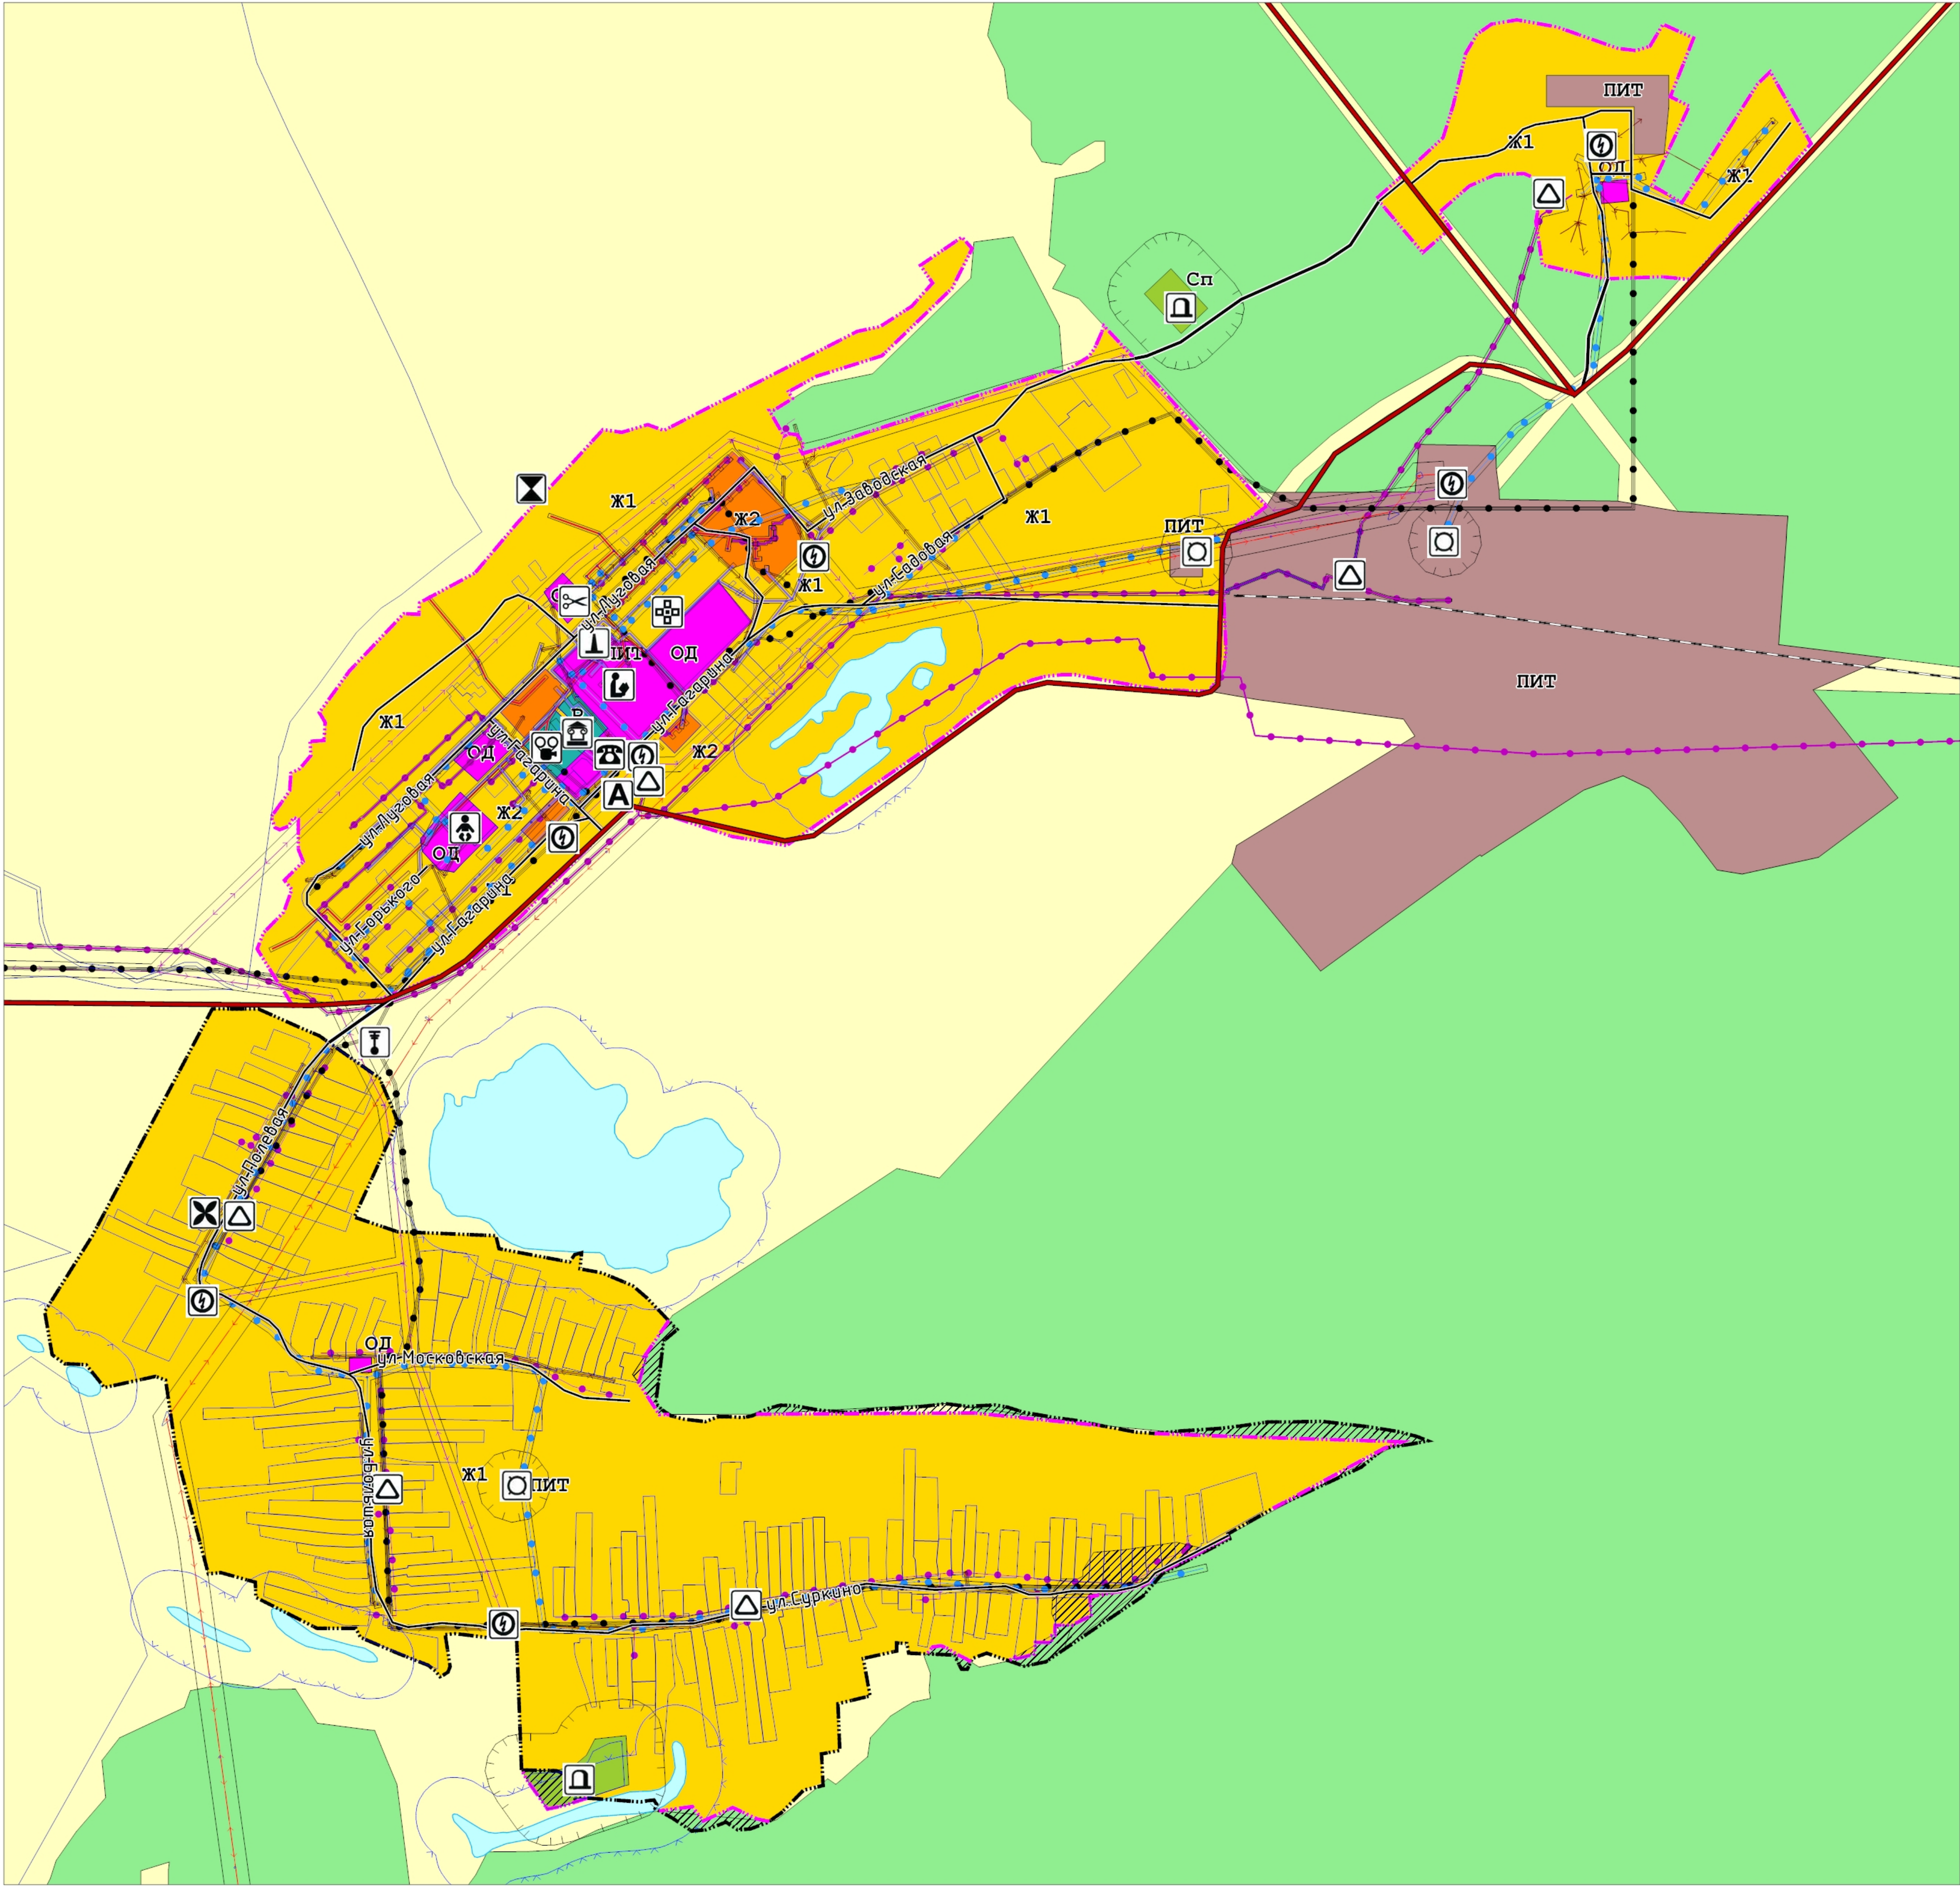

ГЕНЕРАЛЬНЫЙ ПЛАН

Шингаринского сельского поселения Кобылкинского муниципального района Республики Мордовия

КАРТА, ОТОБРАЖАЮЩАЯ МЕСТОПОЛОЖЕНИЕ СУЩЕСТВУЮЩИХ ОБЪЕКТОВ МЕСТНОГО ЗНАЧЕНИЯ
В НАСЕЛЕННЫХ ПУНКТАХ ШИНГАРИНСКОГО СЕЛЬСКОГО ПОСЕЛЕНИЯ (М 1:10 000)



Условные обозначения

Сущ. План.

ГРАНИЦЫ

- Граница населенного пункта
- Граница земельных участков, сведения о которых содержатся в ЕГРН

ЗЕМЛИ ПО КАТЕГОРИЯМ

- Земли лесного фонда
- Земли сельскохозяйственного назначения
- Земли водного фонда

ФУНКЦИОНАЛЬНЫЕ ЗОНЫ

- Ж1: Зона застройки индивидуальными жилыми домами
- Ж2: Зона застройки малоэтажными жилыми домами (до 4 этажей, включая мансардный)
- ОД: Многофункциональная общественно-деловая зона
- Р: Зона рекреационного назначения
- ПИТ: Производственные зоны, зоны инженерной и транспортной инфраструктуры
- Сп: Зона кладбищ

ОБЪЕКТЫ ИНЖЕНЕРНОЙ И ТРАНСПОРТНОЙ ИНФРАСТРУКТУРЫ

- Автомобильные дороги регионального или межмуниципального значения
- Поселковая дорога
- Улицы в жилой застройке
- Железнодорожный путь необщего пользования
- Линии электропередачи 3-5 кВ
- Линии электропередачи 10 кВ
- Линии электропередачи 0,4 кВ
- Водопровод
- Газопровод распределительный высокого давления
- Газопровод распределительный низкого давления
- Линейно-кабельное сооружение связи
- Теплопровод распределительный (квартирный)
- Канализация саночная

ОБЪЕКТЫ ИНЖЕНЕРНОЙ, ТРАНСПОРТНОЙ И СОЦИАЛЬНОЙ ИНФРАСТРУКТУРЫ

- Кладбище
- Трансформаторная подстанция (ТП)
- Аптечная организация
- Газораспределительная станция (ГРС)
- Объект религиозной организации (объединения)
- Объект культурно-досугового (клубного) типа
- Памятник
- Общественная организация
- Источник тепловой энергии
- Водонапорная башня
- Канализационная насосная станция (КНС)
- Административное здание
- Непроизводственные объекты коммунально-бытового обслуживания и предоставления персональных услуг
- Узел связи оконечно-транспортный (сети передачи данных)
- Дошкольная образовательная организация
- Остановочный пункт

ЗОНЫ ОСОБО ОХРАНЯЕМЫХ ТЕРРИТОРИЙ

- Водоохранная зона
- Прибрежная защитная полоса
- Охранная зона инженерных коммуникаций
- Санитарно-защитная зона предприятий, сооружений и иных объектов

ГЕНЕРАЛЬНЫЙ ПЛАН Шингаринского сельского поселения Кобылкинского муниципального района Республики Мордовия					
Изм.	Кол.	Лист	№ док.	Подпись	Дата
Директор					
Ген.пл.					
Картограф					
				Статья	лист
				РП	лист
Карта, отображающая местоположение существующих объектов местного значения в населенных пунктах Шингаринского сельского поселения (М 1:10 000)				ООО "Кадастровый центр"	