




ПРАВИЛА ЗЕМЛЕПОЛЬЗОВАНИЯ И ЗАСТРОЙКИ

Шингаринского сельского поселения  
Кобылкинского муниципального района Республики Мордовия

КАРТА ГРАДОСТРОИТЕЛЬНОГО ЗОНИРОВАНИЯ  
НАСЕЛЕННЫХ ПУНКТОВ ШИНГАРИНСКОГО СЕЛЬСКОГО ПОСЕЛЕНИЯ (М 1:10 000)

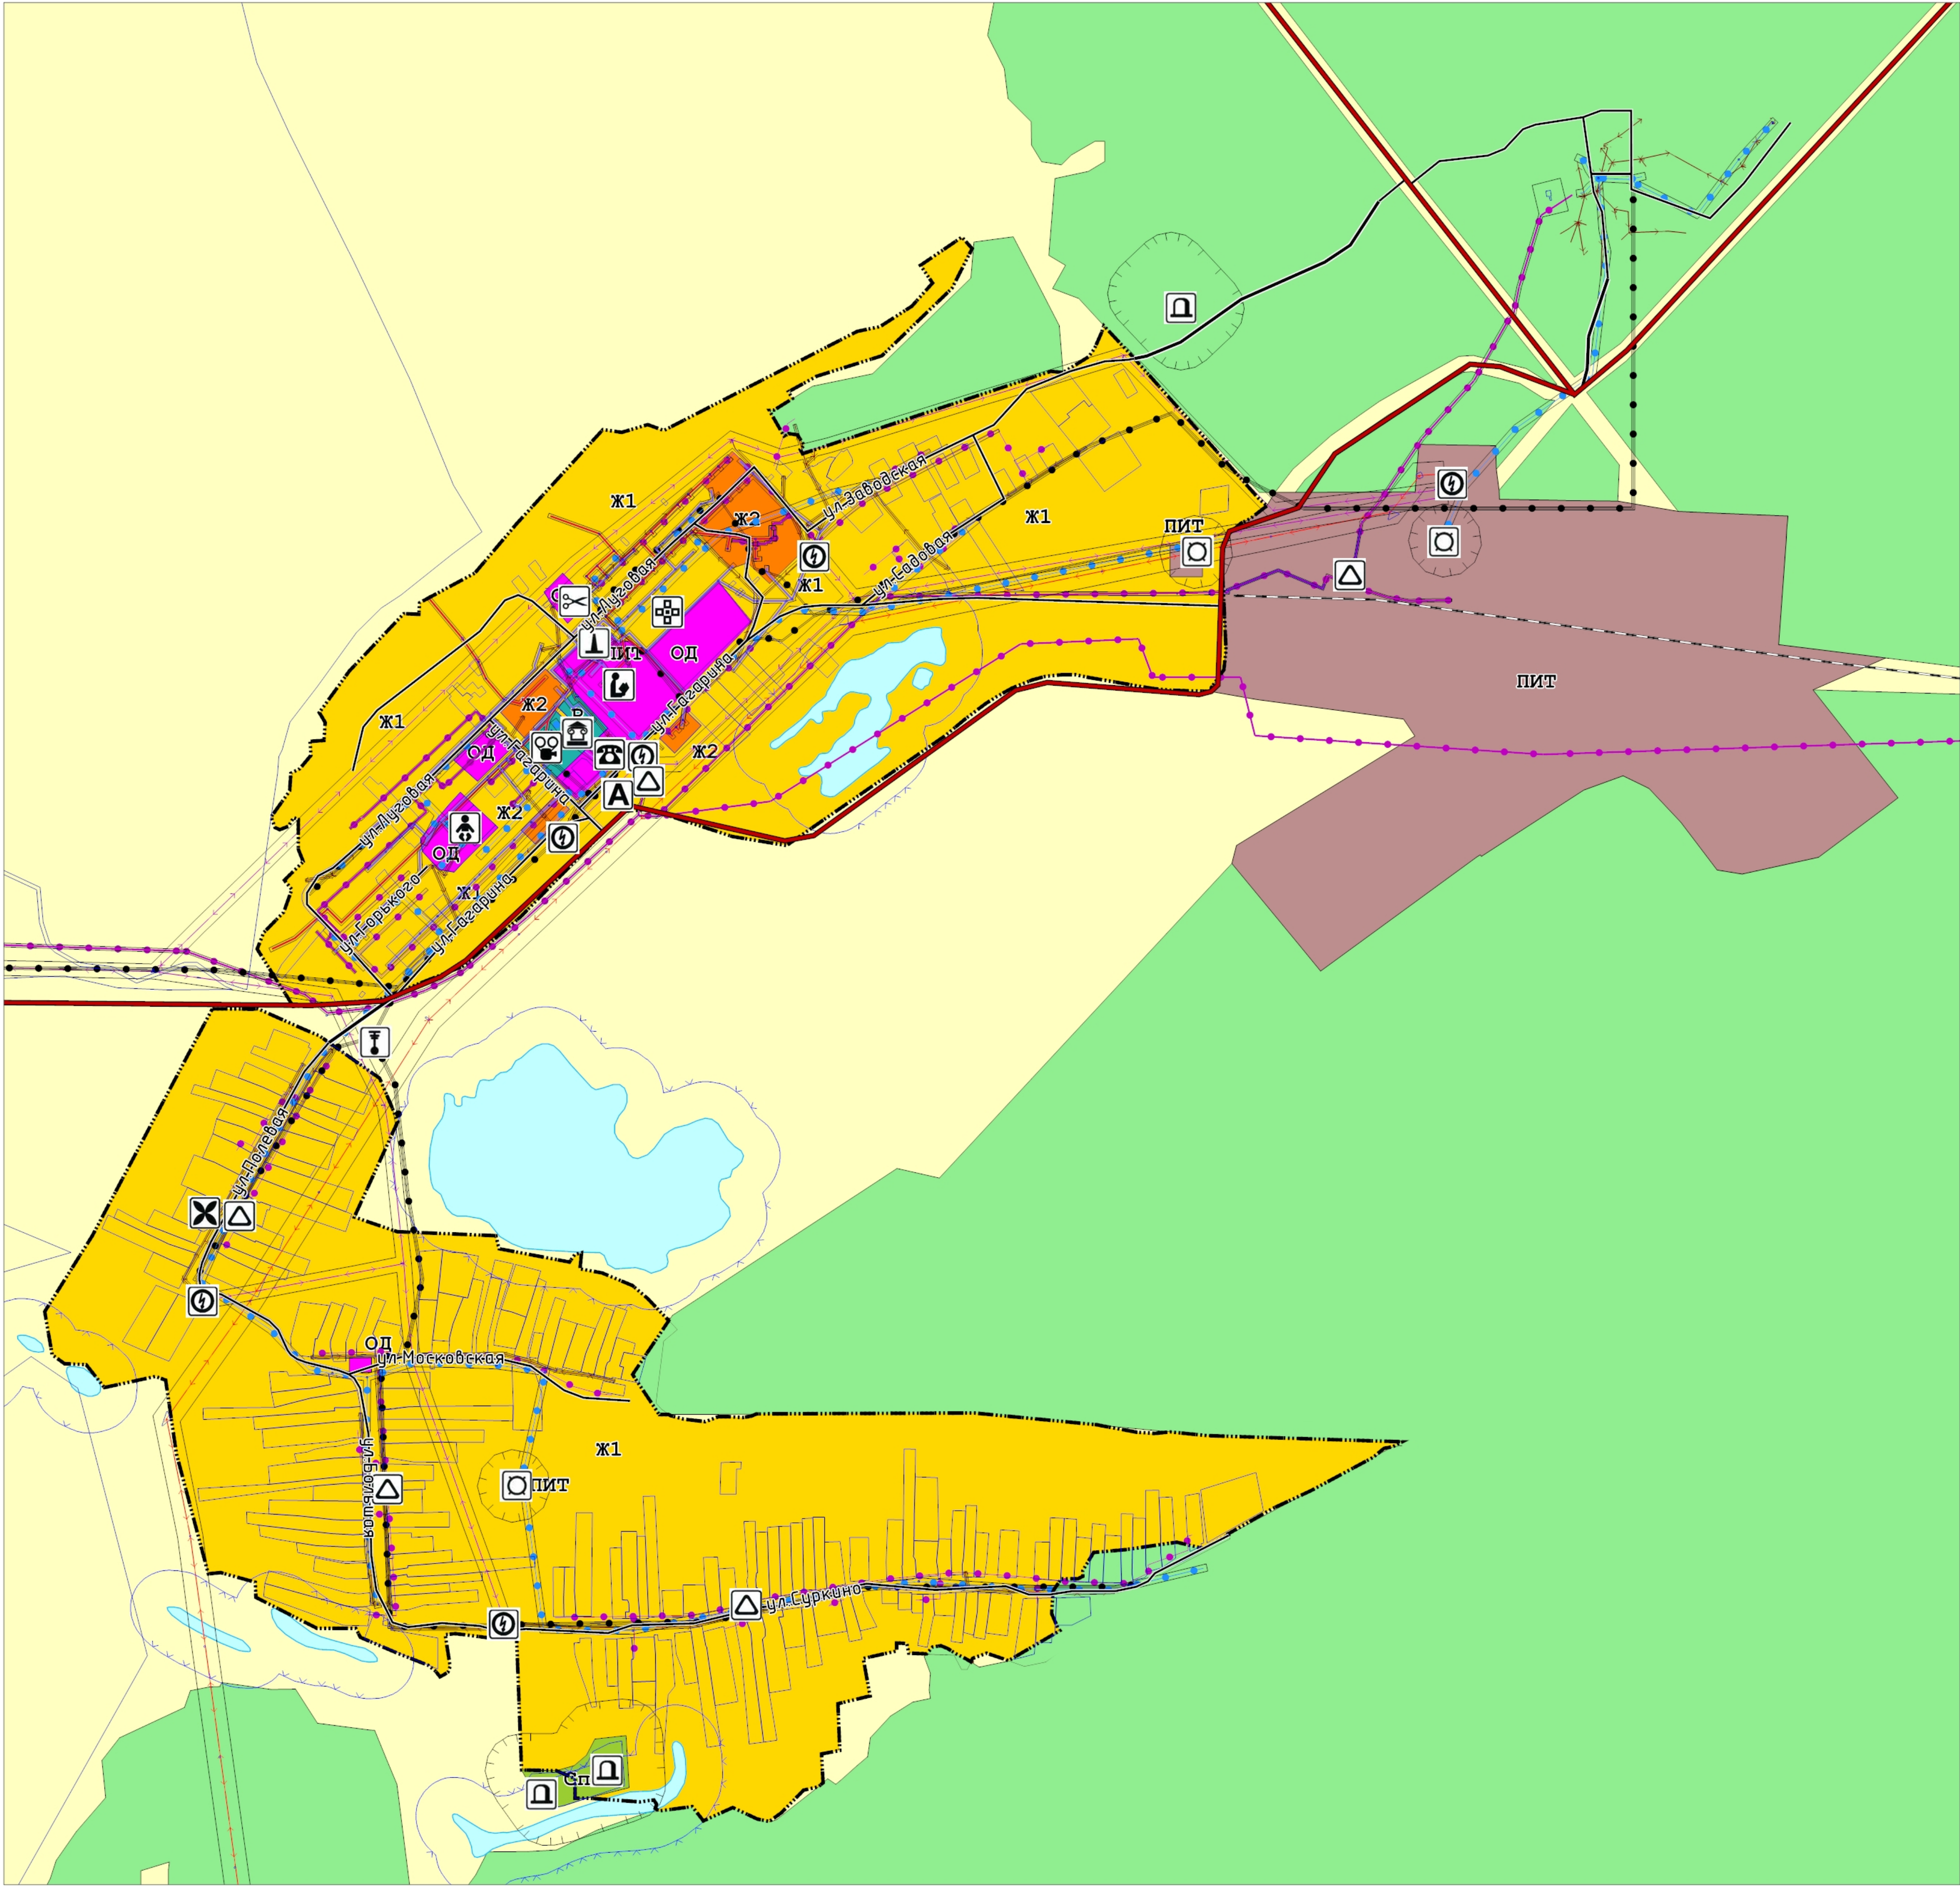

Условные обозначения

ГРАНИЦЫ

- Граница населенного пункта
- Граница земельных участков, сведения о которых содержатся в ЕГРН

ГРАДОСТРОИТЕЛЬНОЕ ЗОНИРОВАНИЕ ТЕРРИТОРИИ  
ЖИЛЫЕ ЗОНЫ

- Ж1 зона застройки индивидуальными жилыми домами
- Ж2 зона застройки среднетяжелыми многоквартирными домами

ОБЩЕСТВЕННО-ДЕЛОВАЯ ЗОНА

- ОД многофункциональная общественно-деловая зона

ЗОНА РЕКРЕАЦИОННОГО НАЗНАЧЕНИЯ

- Р зона рекреационного назначения

ПРОИЗВОДСТВЕННАЯ ЗОНА,  
ЗОНА ИНЖЕНЕРНОЙ И ТРАНСПОРТНОЙ  
ИНФРАСТРУКТУРЫ

- ПИТ производственные зоны, зоны инженерной и транспортной инфраструктуры

ЗОНА СПЕЦИАЛЬНОГО НАЗНАЧЕНИЯ

- Сп зона кладбищ

ОБЪЕКТЫ ИНЖЕНЕРНОЙ И ТРАНСПОРТНОЙ ИНФРАСТРУКТУРЫ

- Автомагистраль, дорожная линия регионального или межмуниципального значения
- Поселковая дорога
- Улицы в жилой застройке
- Железнодорожный путь необщего пользования
- Линии электропередачи 3-5 кВ
- Линии электропередачи 10 кВ
- Линии электропередачи 0,4 кВ
- Водопроток
- Газопровод распределительный высокого давления
- Газопровод распределительный низкого давления
- Линейно-кабельное сооружение связи
- Теплопровод распределительный (квартирный)
- Канализация самотечная

ОБЪЕКТЫ ИНЖЕНЕРНОЙ, ТРАНСПОРТНОЙ И СОЦИАЛЬНОЙ ИНФРАСТРУКТУРЫ

- Кладбище
- Трансформаторная подстанция (ТП)
- Аптечная организация
- Газораспределительная станция (ГРС)
- Объект религиозной организации (объединения)
- Объект культурно-досугового (клубного) типа
- Памятник
- Общественная организация
- Источник тепловой энергии
- Водонапорная башня
- Административное здание
- Непроизводственные объекты коммунально-бытового обслуживания и предоставления персональных услуг
- Узел связи оконечно-транзитный (сети передачи данных)
- Домашняя образовательная организация
- Остановочный пункт

ЗОНЫ ОСОБО ОХРАНЯЕМЫХ ТЕРРИТОРИЙ

- Водоохранная зона
- Прибрежная защитная полоса
- Охранная зона инженерных коммуникаций
- Санитарно-защитная зона предприятий, сооружений и иных объектов

ТЕРРИТОРИИ, ДЛЯ КОТОРЫХ ГРАДОСТРОИТЕЛЬНЫЕ РЕГЛАМЕНТЫ  
НЕ УСТАНОВЛИВАЮТСЯ

- Земли лесного фонда
- Сельскохозяйственные угодья в составе земель сельскохозяйственного назначения
- Земли, покрытые поверхностными водами

Изд. № град.	Взам. инв. №
Подп. и дата	

ПРАВИЛА ЗЕМЛЕПОЛЬЗОВАНИЯ И ЗАСТРОЙКИ Шингаринского сельского поселения Кобылкинского муниципального района Республики Мордовия					
Изм.	Кол.	Лист	№ док.	Подпись	Дата
Генп.					
Картограф					
				Статья	лист
				РП	лист
Карта градостроительного зонирования населенных пунктов Шингаринского сельского поселения (М 1:10 000)					
ООО "Кадастровый центр"					